


Landkreis Grafschaft Hoya Gemeinde Eystrup Flur 5,6 (RK 1550C, 1549A) Maßstab 1:1000

ÜBERSICHTSPLAN
M 1:25 000

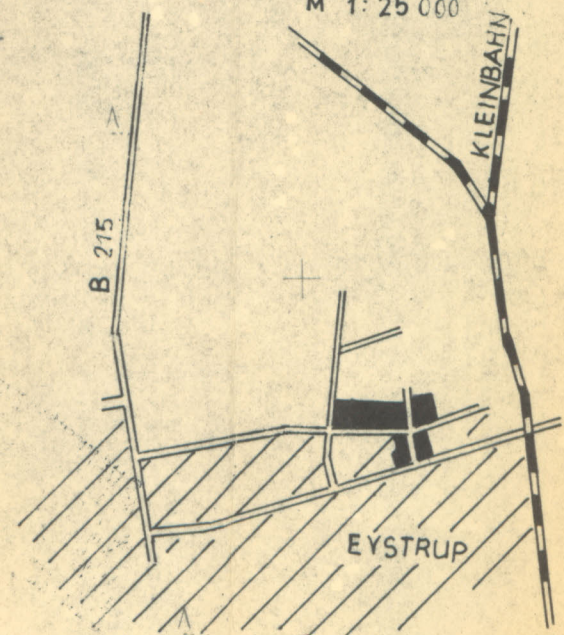

FARBEN UND ZEICHENERKLÄRUNG

RECHTSVERBINDLICHE FESTSETZUNGEN GEMÄß § 9 ABS. 1 U5 BBAUG.

- GRENZE DES RÄUML. GELTUNGSBEREICHES
- BAUGRENZE
- STRASSENBEGRENZUNGSLINE
- STRASSENVERKEHRSFLÄCHE
- NICHT ÜBERBAUBARE GRUNDSTÜCKSFLÄCHE
- WA ALLGEM. WOHNGEBIET
- O OFFENE BAUWEISE
- Z II ZAHL DER VOLLGESCHOSSE ALS HÖCHSTGRENZE
- Z II ZAHL DER VOLLGESCHOSSE ZWINGEND
- GRZ GRUNDFLÄCHENZAHL
- GFZ GESCHOSSFLÄCHENZAHL

Flur 5

Flur 6

WA O | Z = II
GRZ = 03 | GFZ = 05

WA O | Z = II
GRZ = 03 | GFZ = 05

BESCHEINIGUNG

Es wird bescheinigt, daß dieser Plan vermessungstechnisch einwandfrei ist und daß sich die eingetragene Planung eindeutig in die Örtlichkeit übertragen läßt.

SYKE, den 16. Nov. 1967



KATASTERAMT

Miy

Verm. Ob. Rat
Nach dem Stand vom 13.3.1967

VERMERK

Dem / Der Landkreis Grafschaft Hoya
in Syke ist die Vervielfältigung unter den mit Schreiben vom 10.3.67 anerkannten Bedingungen gestattet worden.



SYKE, den 13. März 1967

KATASTERAMT

Werner

Dieser Bebauungsplan darf als Lageplan zum Bauantrag nicht verwendet werden, da der Einmessungsantrag für das Bauvorhaben nicht gestellt ist.
5. bes. Abrechnung
Katasteramt SYKE: Gebühren: DM Pfg
Kost. Buch Nr. 105 / 67-11-

BESCHLOSSEN

gemäß § 10 des Bundesbaugesetzes vom 23.6.1960 von der Stadt / Gemeinde Eystrup als Satzung.



Eystrup, den 17.4.1969

Rehmann
Bürgermeister Gemeindedirektor

GENEHMIGT

gemäß § 11 des Bundesbaugesetzes vom 23.6.1960.



HANNOVER, den 5.2.1969
DER REGIERUNGSPRÄSIDENT
2144 Nr. 471/67

Im Auftrage
Winkelhold
Regierungs- und Baurat

BEKANNTGEMACHT

gemäß § 12 des Bundesbaugesetzes vom 23.6.1960.

(L.S.)

Stadt- / Gemeindedirektor

VERBINDLICHER BAULEITPLAN (BEBAUUNGSPLAN)
nach § 9 in Verbindung mit § 30 BBAUG

Gem. Nr. <u>28</u>	Gemeinde <u>EYSTRUP</u>
Plan- Nr. <u>12</u>	Beb.-Plan <u>IN DEN HEIDKÄMPEN</u>
BEARBEITET SYKE, den <u>13.11.67</u>	LANDKREIS GRAFSCHAFT HOYA ABT. VI PL - ORTSPLANUNG
Maßstab : 1:1000	
Blattgröße:	
Gezeichnet: <i>Winkelhold</i>	
Gesehen: <i>Winkelhold</i>	
Geändert:	KREISOBERBAURAT