


LAGEPLAN - Maßstab 1:25 000

Planzeichen:
(gemäß Planzeichenverordnung vom 19.1.1965)

- Planzeugsgränge
- Straßenbegrenzungslinie
- Nutzungsgränge
- Öffentliche Verkehrsfläche
- Überbaubare Grundstücksfläche
- Nicht überbaubare Grundstücksfläche
- Baugränge (darf nicht überschritten werden)
- Dorfgebiet
- Zahl der Vollgeschosse (Höchstgränge)
- Grundflächenzahl (z. B.)
- Geschoßflächenzahl (z. B.)
- Offene Bauweise
- Nur Einzel- und Doppelhäuser zulässig
- Anordnung von Planzeichen (z. B.)

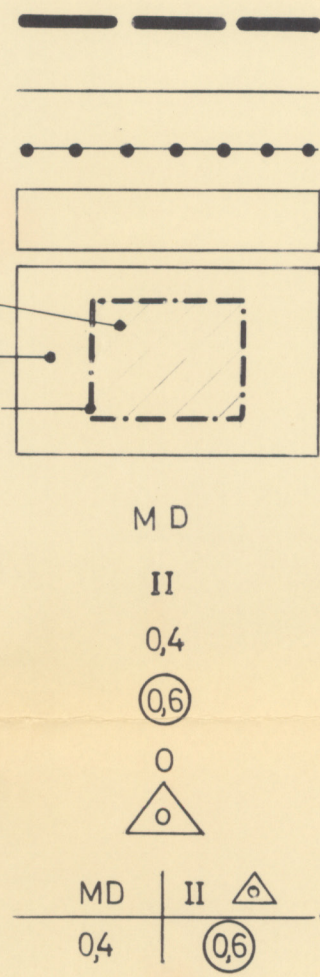

Text zum Bebauungsplan:

Das Baugbiet wird als Dorfgebiet - MD - in offener Bauweise ausgewiesen (gemäß § 5 der Baunutzungsverordnung vom 26.6.1962).
Innerhalb des Sichtdreiecks darf die Sicht in mehr als 0,80m Höhe über Fahrbahnoberkante beider Straßen nicht behindert werden.
Die als Kreisbögen dargestellten Straßeneinmündungen sollen in etwa als ein Vieleckzug örtlich abgesteckt werden.

Nachrichtliche Hinweise:

Sichtdreieck mit Maßangabe

Kreis Nienburg - Weser
Gemeinde

SEHNSEN

Bebauungsplan Nr. 1
„Umgehung Sehnsen“

in der Flur 3
Maßst. 1:1 000

Bescheinigung Es wird bescheinigt, daß diese Planunterlage vermessungs-technisch einwandfrei ist und sich die eingetragene Planung eindeutig in die Örtlichkeit übertragen läßt. NIENBURG-W., den 23. Jan. 1967 Katasteramt (L.S.) Vermessungsoberrat	Als Entwurf vom Rat der Gemeinde beschlossen SEHNSEN, den 1.8.1967 (L.S.) gez. I.V. Schröder Bürgermeister gez. Wehrs Gemeindedirektor	Als Satzung beschlossen gemäß § 10 des Bundesbaugesetzes vom 23.6.1960 vom Rat der Gemeinde SEHNSEN SEHNSEN, den 8.1.1968 (L.S.) gez. I.V. Schröder Bürgermeister gez. Wehrs Gemeindedirektor	Bekanntmachung der Genehmigung des Bebauungsplanes gemäß § 12 BBauG. ist am 20.5.1968 erfolgt. SEHNSEN, den 20.5.1968 gez. Schmidt Gemeindedirektor
Vermerk Dem Landkreis Nienburg (Weser) ist die Vervielfältigung unter den am 11. Sept. 1967 schriftlich anerkannten Bedingungen gestattet worden. NIENBURG-W., den 11. Sept. 1967 Katasteramt im Auftrage	Hat ausgelegen gemäß § 2 Abs. 6 BBauG. vom 23.6.1960 in der Zeit vom 30.10.1967 bis 30.11.1967 SEHNSEN, den 1.12.1967 gez. Wehrs Gemeindedirektor	Genehmigt gemäß § 11 des Bundesbaugesetzes vom 23.6.1960 HANNOVER, den 8.5.1968 Der Regierungspräsident H.V.L. - Nr. 214 - 69/68 Im Auftrage gez. Reinhold Oberregierungsbaurath	Für die Ausarbeitung NIENBURG-WESER, den 9.8.1967 Landkreis Nienburg - W. Der Oberkreisdirektor Hochbauabteilung I. A. gez. Woltschach