



Landkreis Grafschaft Hoya  
Gemeinde Hassel  
Flur 3 RFK 1352A, B 1353CD  
Maßstab 1:1000

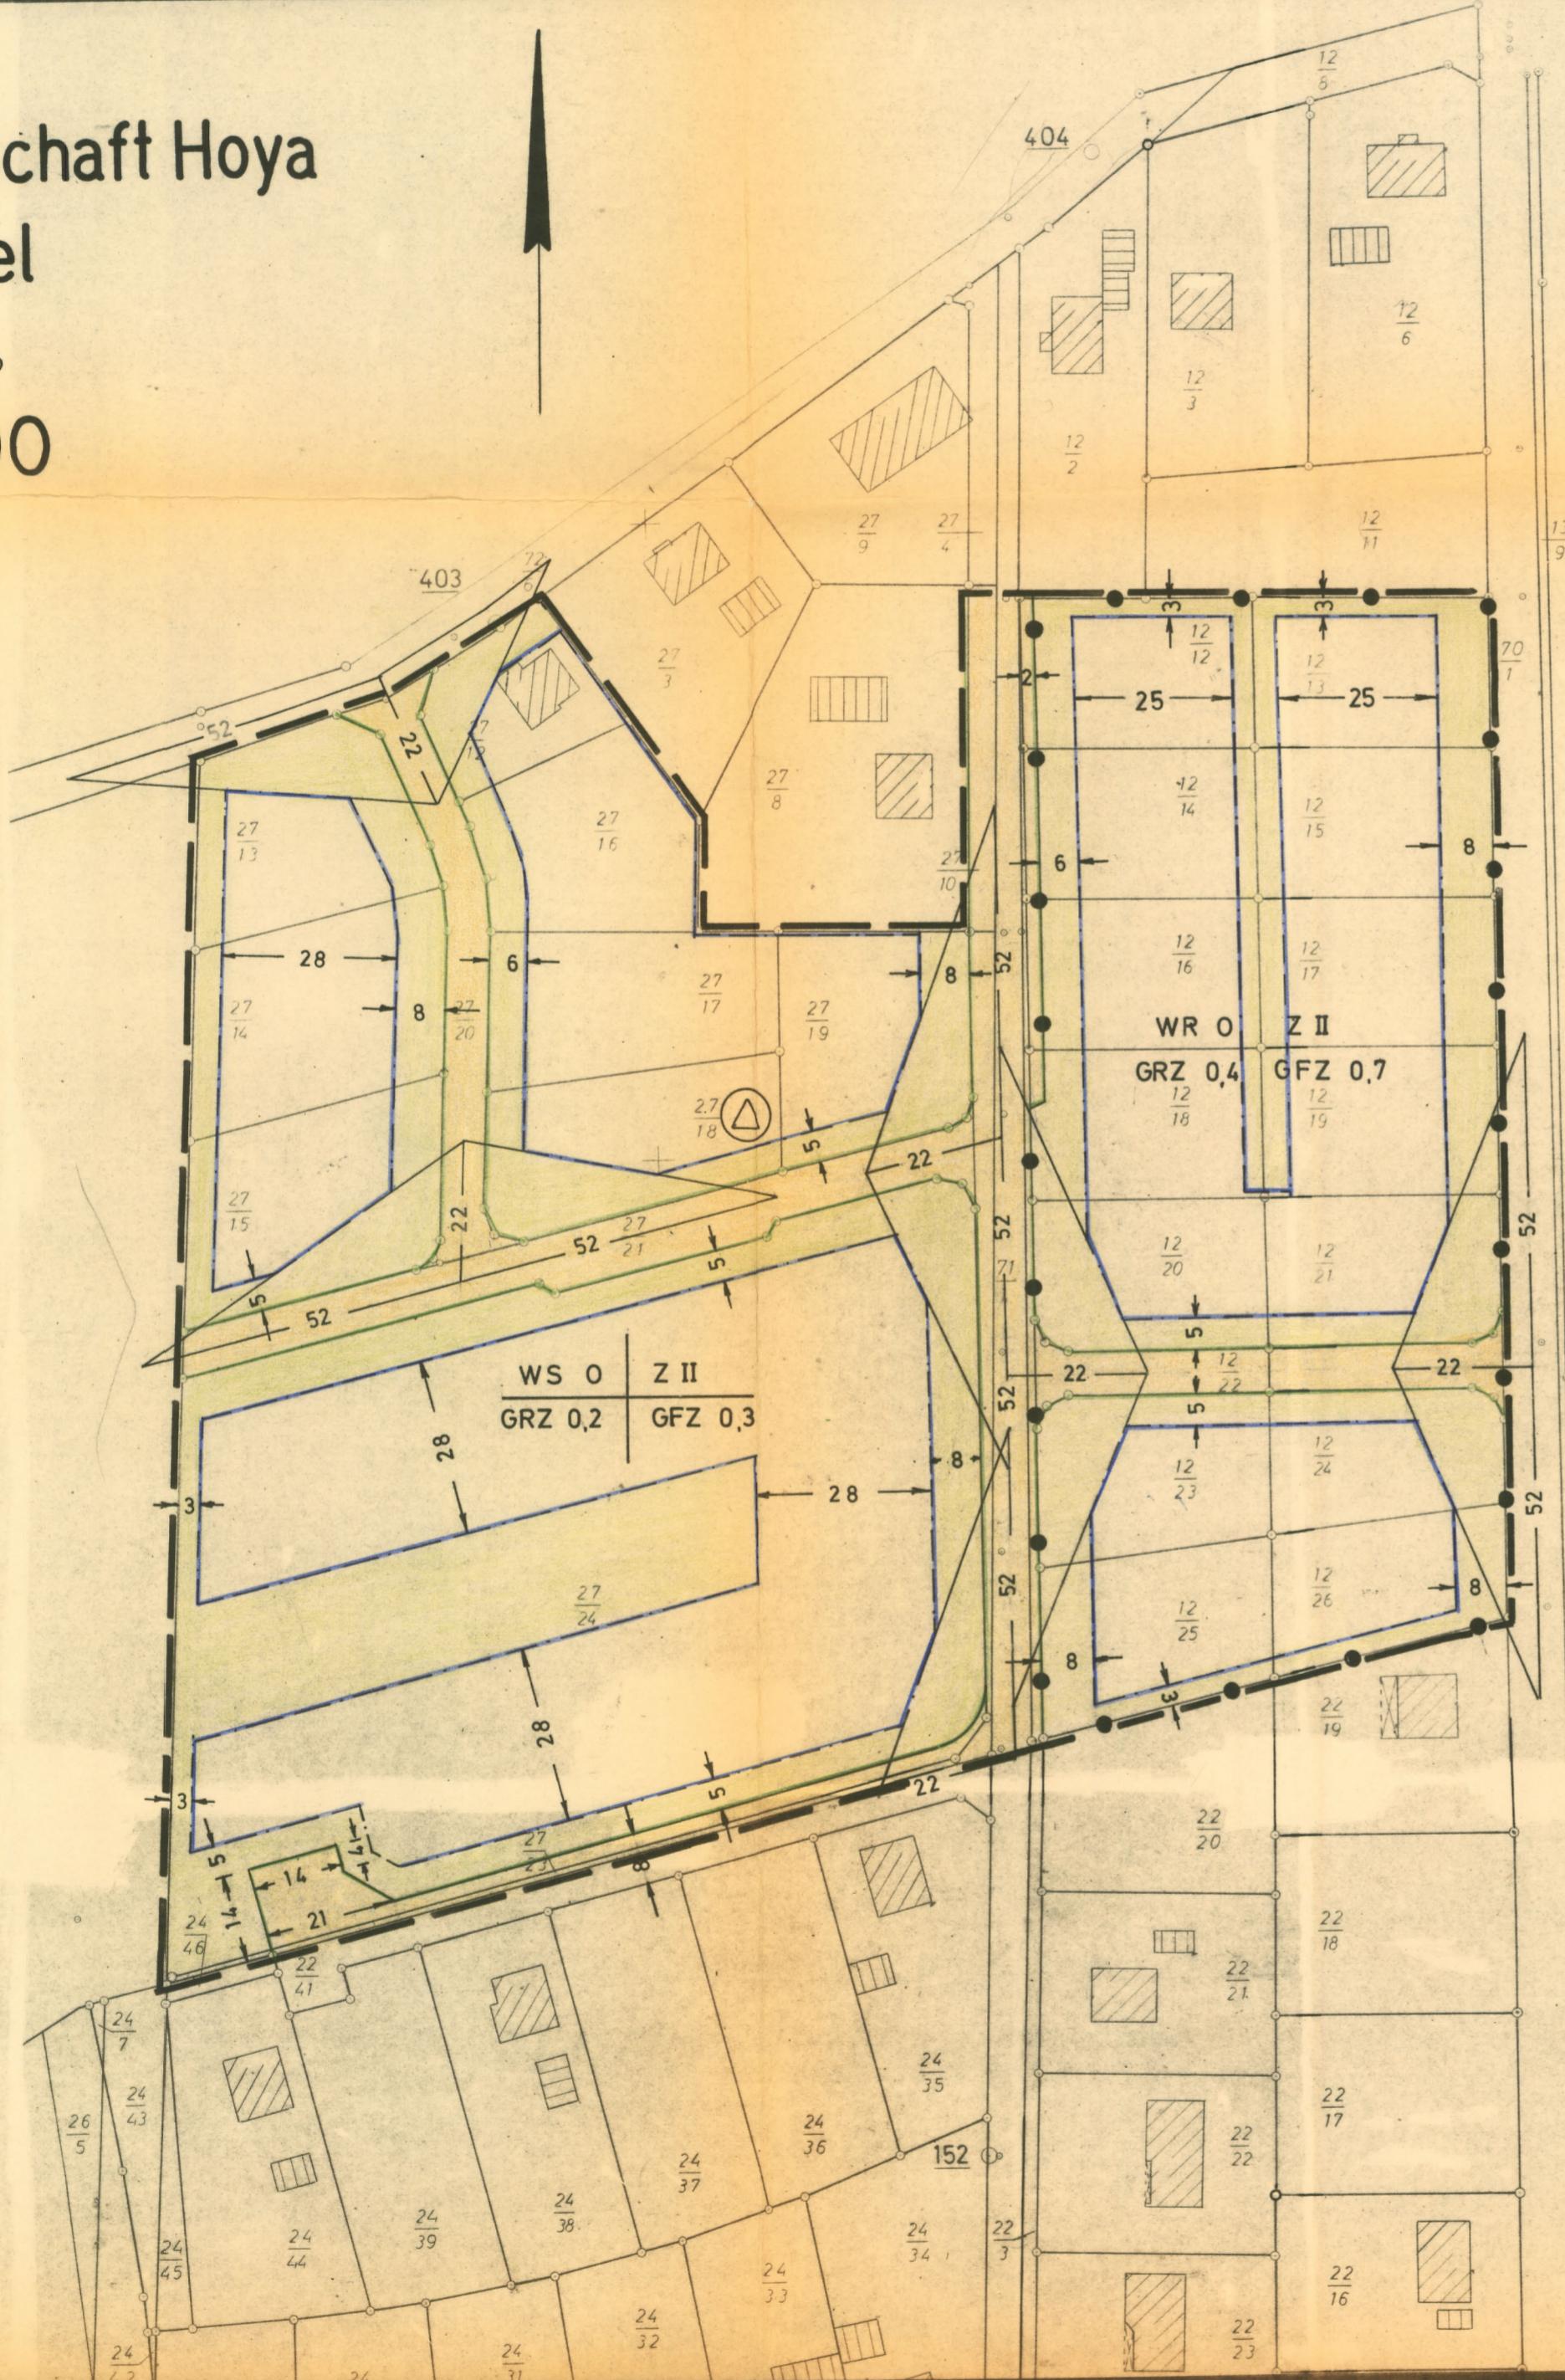

Übersichtsplan  
M.1:25000

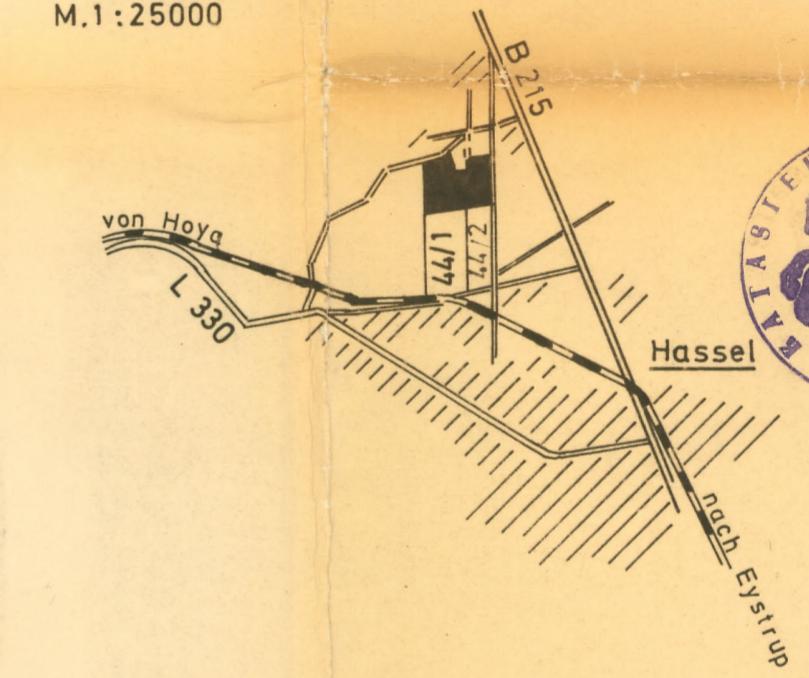

Farben - und Zeichenerklärung

- Rechtsverbindl. Festsetzungen gemäß § 9 Abs. 1 u5 BBauG
- Grenze des räuml. Geltungsbereiches
  - Baugrenze
  - Straßenbegrenzungslinie
  - WR Reines Wohngebiet
  - WS Kleinsiedlungsgebiet
  - O Offene Bauweise
  - Z II Zahl der Vollgeschoße als Höchstgrenze
  - GRZ Grundflächenzahl
  - GFZ Geschoßflächenzahl
  - (Δ) Umformerstation
  - Abgrenzung unterschiedl. Nutzung
  - Straßenverkehrsfläche
  - Nicht überbaubare Grundstücksfläche

BESCHEINIGUNG

Es wird bescheinigt, daß dieser Plan vermessungstechnisch einwandfrei ist und daß sich die eingetragene Planung eindeutig in die Örtlichkeit übertragen läßt.  
Stand: 20.5.1968

SYKE, den  
KATASTERAMT

22.5.68

*Thiel*

Verm. Ob. Rat

*Ab.*

VERMERK

Dem / Der Landkreis Grafschaft Hoya  
in Syke  
Schreiben vom 16.5.68 anerkannten Bedingungen gestattet  
werden.

SYKE, den 20. Mai 1968

KATASTERAMT

*Rubens*

Dieser Bebauungsplan darf als Lageplan zum Bauantrag nicht verwendet werden, da der Einmessungsantrag für das Bauvorhaben nicht gestellt ist.  
Katasteramt SYKE: Gebühren: DM ..... Pfg  
Kost. Buch Nr. 267/168-11-

BESCHLOSSEN

gemäß § 10 des Bundesbaugesetzes vom 23.6.1960  
von der Stadt / Gemeinde Hassel als Satzung.



Hassel den 4.7.1968

*Herrn von Giese*

Bürgermeister

Gemeindedirektor

GENEHMIGT

gemäß § 11 des Bundesbaugesetzes vom 23.6.1960.

HANNOVER, den 25.3.69  
DER REGIERUNGSPRÄSIDENT  
HVI Nr. 214-456/68

Im Auftrage

*Reinhold*

Regierungs- und Baurat

BEKANNTGEMACHT

gemäß § 12 des Bundesbaugesetzes vom 23.6.1960.

Hassel, den 19.4.1969

*Giese*

Stadt-Gemeindedirektor

VERBINDLICHER BAULEITPLAN (BEBAUUNGSPLAN)  
nach § 9 in Verbindung mit § 30 BBauG

Gem.Nr. 44	Gemeinde Hassel
Plan-Nr. 4	Beb.-Plan „Jüber Geest III“
BEARBEITET	Landkreis Grafschaf Hoya
Syke, den 20.5.68	Abt. VI Pl. Ortsplanung
Maßstab : 1:1000	<i>Ulrich</i>
Blattgröße: 1/21/45	
Gezeichnet: Wiesche	
Gesehen:	Kreisoberbaurat