


Landkrs. Grafsch. Hoya
 Gemeinde Hämelhausen
 Flur 6
 Maßstab 1:1000


Farben- und Zeichenerklärung

Rechtsverbindliche Festsetzungen gemäß § 9 Abs. 1 u. 5 BBauG

- Grenze des räumlichen Geltungsbereiches
- Baulinie
- Baugrenze
- Straßenbegrenzungslinie
- Straßenverkehrsfläche
- Nicht überbaubare Grundstücksfläche
- WA Allgemeines Wohngebiet
- O Offene Bauweise
- Z II Zahl der Vollgeschosse als Höchstgrenze
- GRZ Grundflächenzahl
- GFZ Geschosflächenzahl

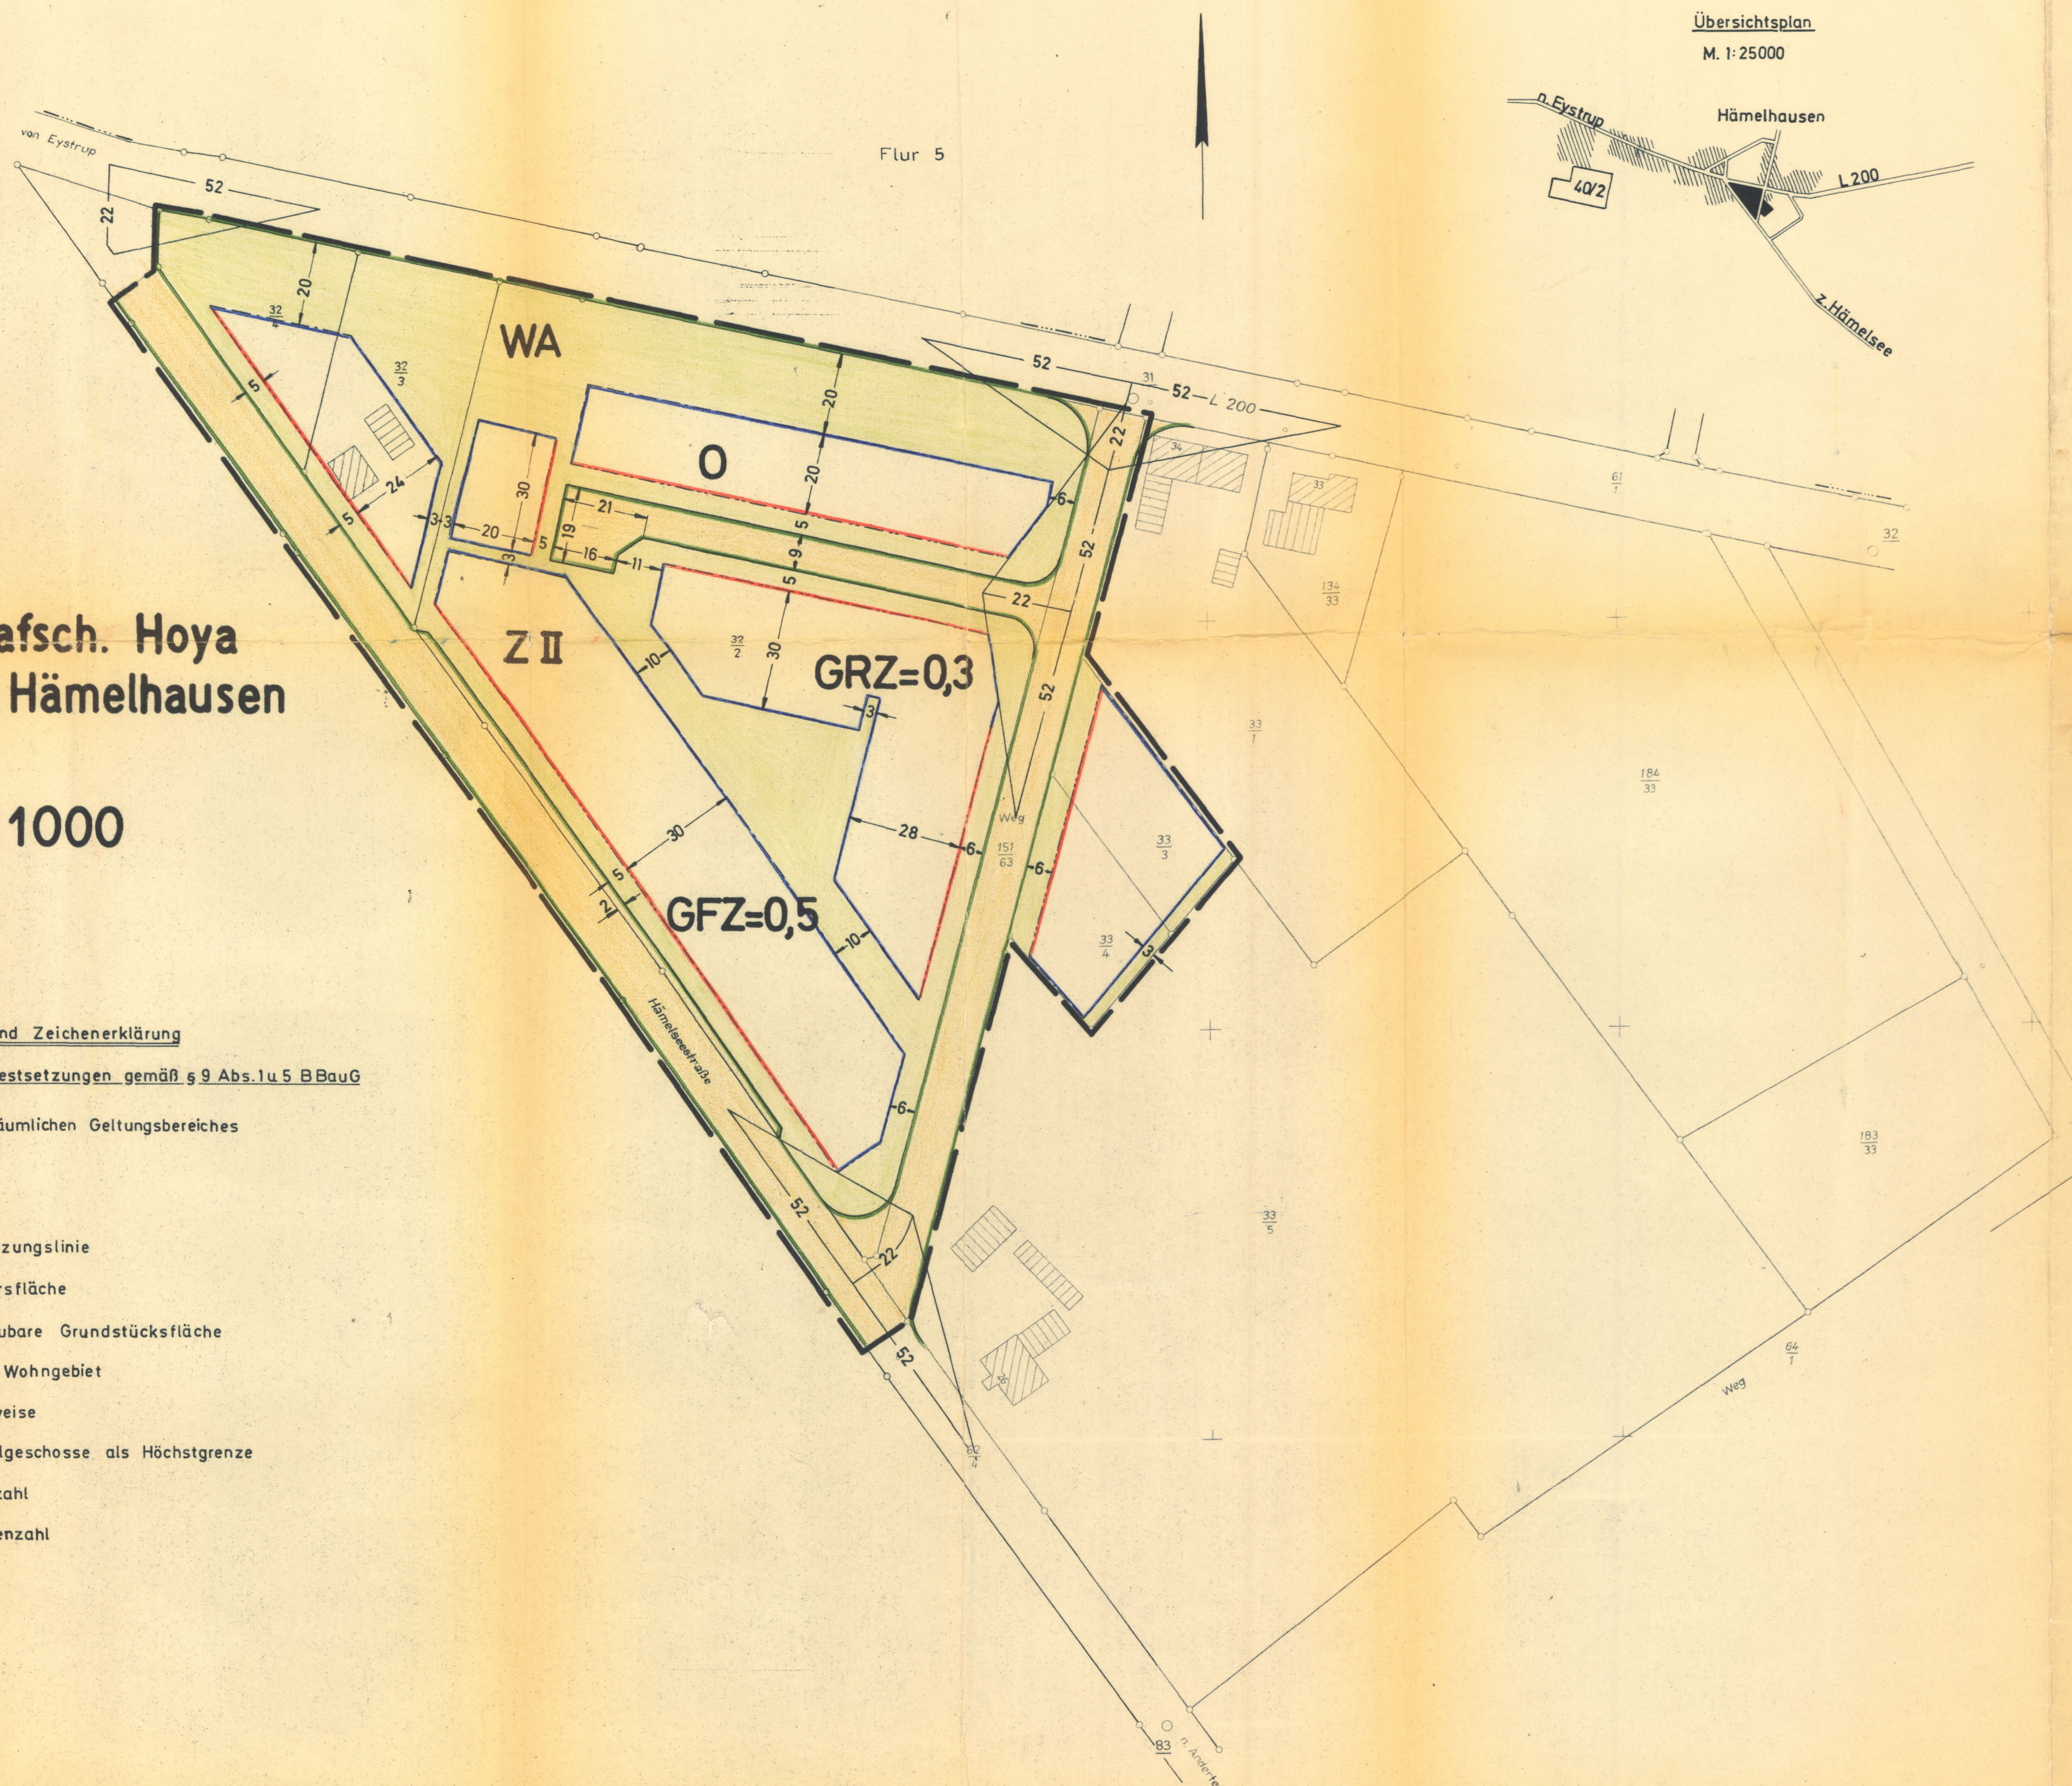

Übersichtsplan
 M. 1:25000

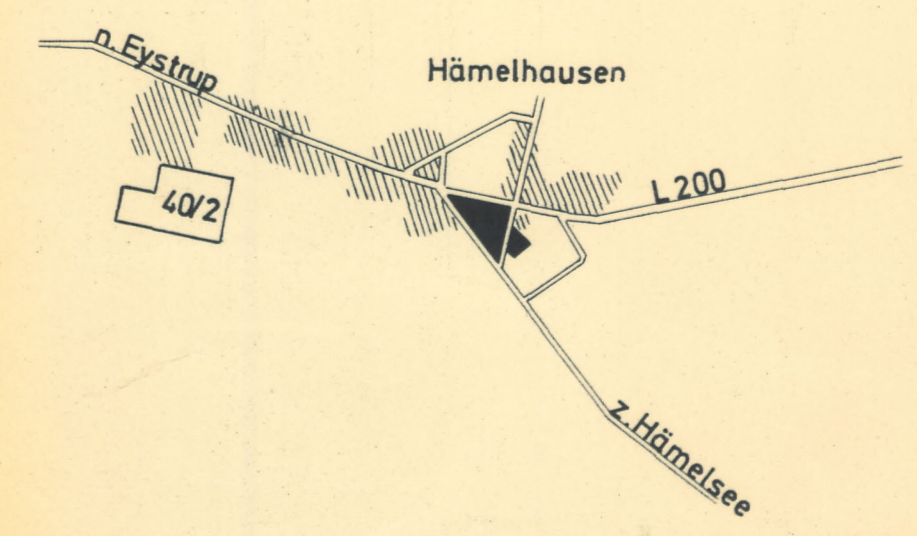

BESCHEINIGUNG
 Es wird bescheinigt, daß dieser Plan vermessungstechnisch einwandfrei ist und daß sich die eingetragene Planung eindeutig in die Örtlichkeit übertragen läßt.

SYKE, den 22. 5. 67
 KATASTERAMT In Vertretung
[Signature]
 Vv. Assessor

VERMERK
 Dem /Der Landkreis Grafschaft Hoya in Syke ist die Vervielfältigung unter den mit Schreiben vom 14. 4. 67 anerkannten Bedingungen gestattet worden.
 SYKE, den 17. April 1967
 KATASTERAMT JA

(L.S.) Dieser Bescheinigungsplan darf als Lageplan nach § 11 Abs. 1 Nr. 1 BauZG verwendet werden, falls der Interessent dafür die Gebühren nicht geschuldet hat (siehe bei Abwärtsweg).
 Katasteramt SYKE, Gebühren: DM 1,- Pf.
 Kost. Buch Nr. 147/67-11

BESCHLOSSEN
 gemäß § 10 des Bundesbaugesetzes vom 23.6.1960 von der Stadt / Gemeinde Hämelhausen als Satzung.

Hämelhausen den 30. 9. 67
[Signature]
 stellv. Bürgermeister
[Signature]
 Gemeindefeldreferent

GENEHMIGT
 gemäß § 11 des Bundesbaugesetzes vom 23.6.1960.

HANNOVER, den 30. 4. 1968
 DER REGIERUNGSPRÄSIDENT
 214-1109/67
 Im Auftrage
 Reinhold i. V.

BEKANNTGEMACHT
 gemäß § 12 des Bundesbaugesetzes vom 23.6.1960

den
 (L.S.) Stadt-/Gemeindefeldreferent

VERBINDLICHER BAULEITPLAN (BEBAUUNGSPLAN) nach § 9 in Verbindung mit § 30 BBauG	
Gem. Nr. 40	Gemeinde Hämelhausen
Plan-Nr. 3	Beb.-Plan „Am Hämelseeweg“
BEARBEITET Syke, den 12. 5. 67.	LANDKREIS GRAFSCHAFT HOYA Abt. VI Pl-Ortsplanung
Maßstab : 1:1000	<i>[Signature]</i> Kreisoberbaurat
Blattgröße: 730 x 470	
Gezeichnet: M. Krosch	
Gesehen:	
Geändert:	