

Landkreis Grafschaft Hoya
Gemeinde Eystrup
Flur 2 (RFK. 1349 B, 1449 A)
Maßstab 1:1000

Farben - und Zeichenerklärung

Rechtsverbindl. Festsetzungen gemäß § 9 Abs. 1 u. Abs. 5 BBauG

— Grenze des räumlichen Geltungsbereiches des Bebauungsplanes

— Baulinie

— Baugrenze

— Straßenbegrenzungslinie

WA Allgem. Wohngebiet

0 Offene Bauweise

Z Zahl der Vollgeschosse

GRZ Grundflächenzahl

GFZ Geschoßflächenzahl

Gepl. Straßenfläche

Nicht überbaubare Grundstücksfläche

Grünfläche


Kinderspielplatz

Sonstige Darstellungen unverbindl.

— Vorh. Grenzen

— Parzellierungsvorschlag

□ Bebauungsvorschlag

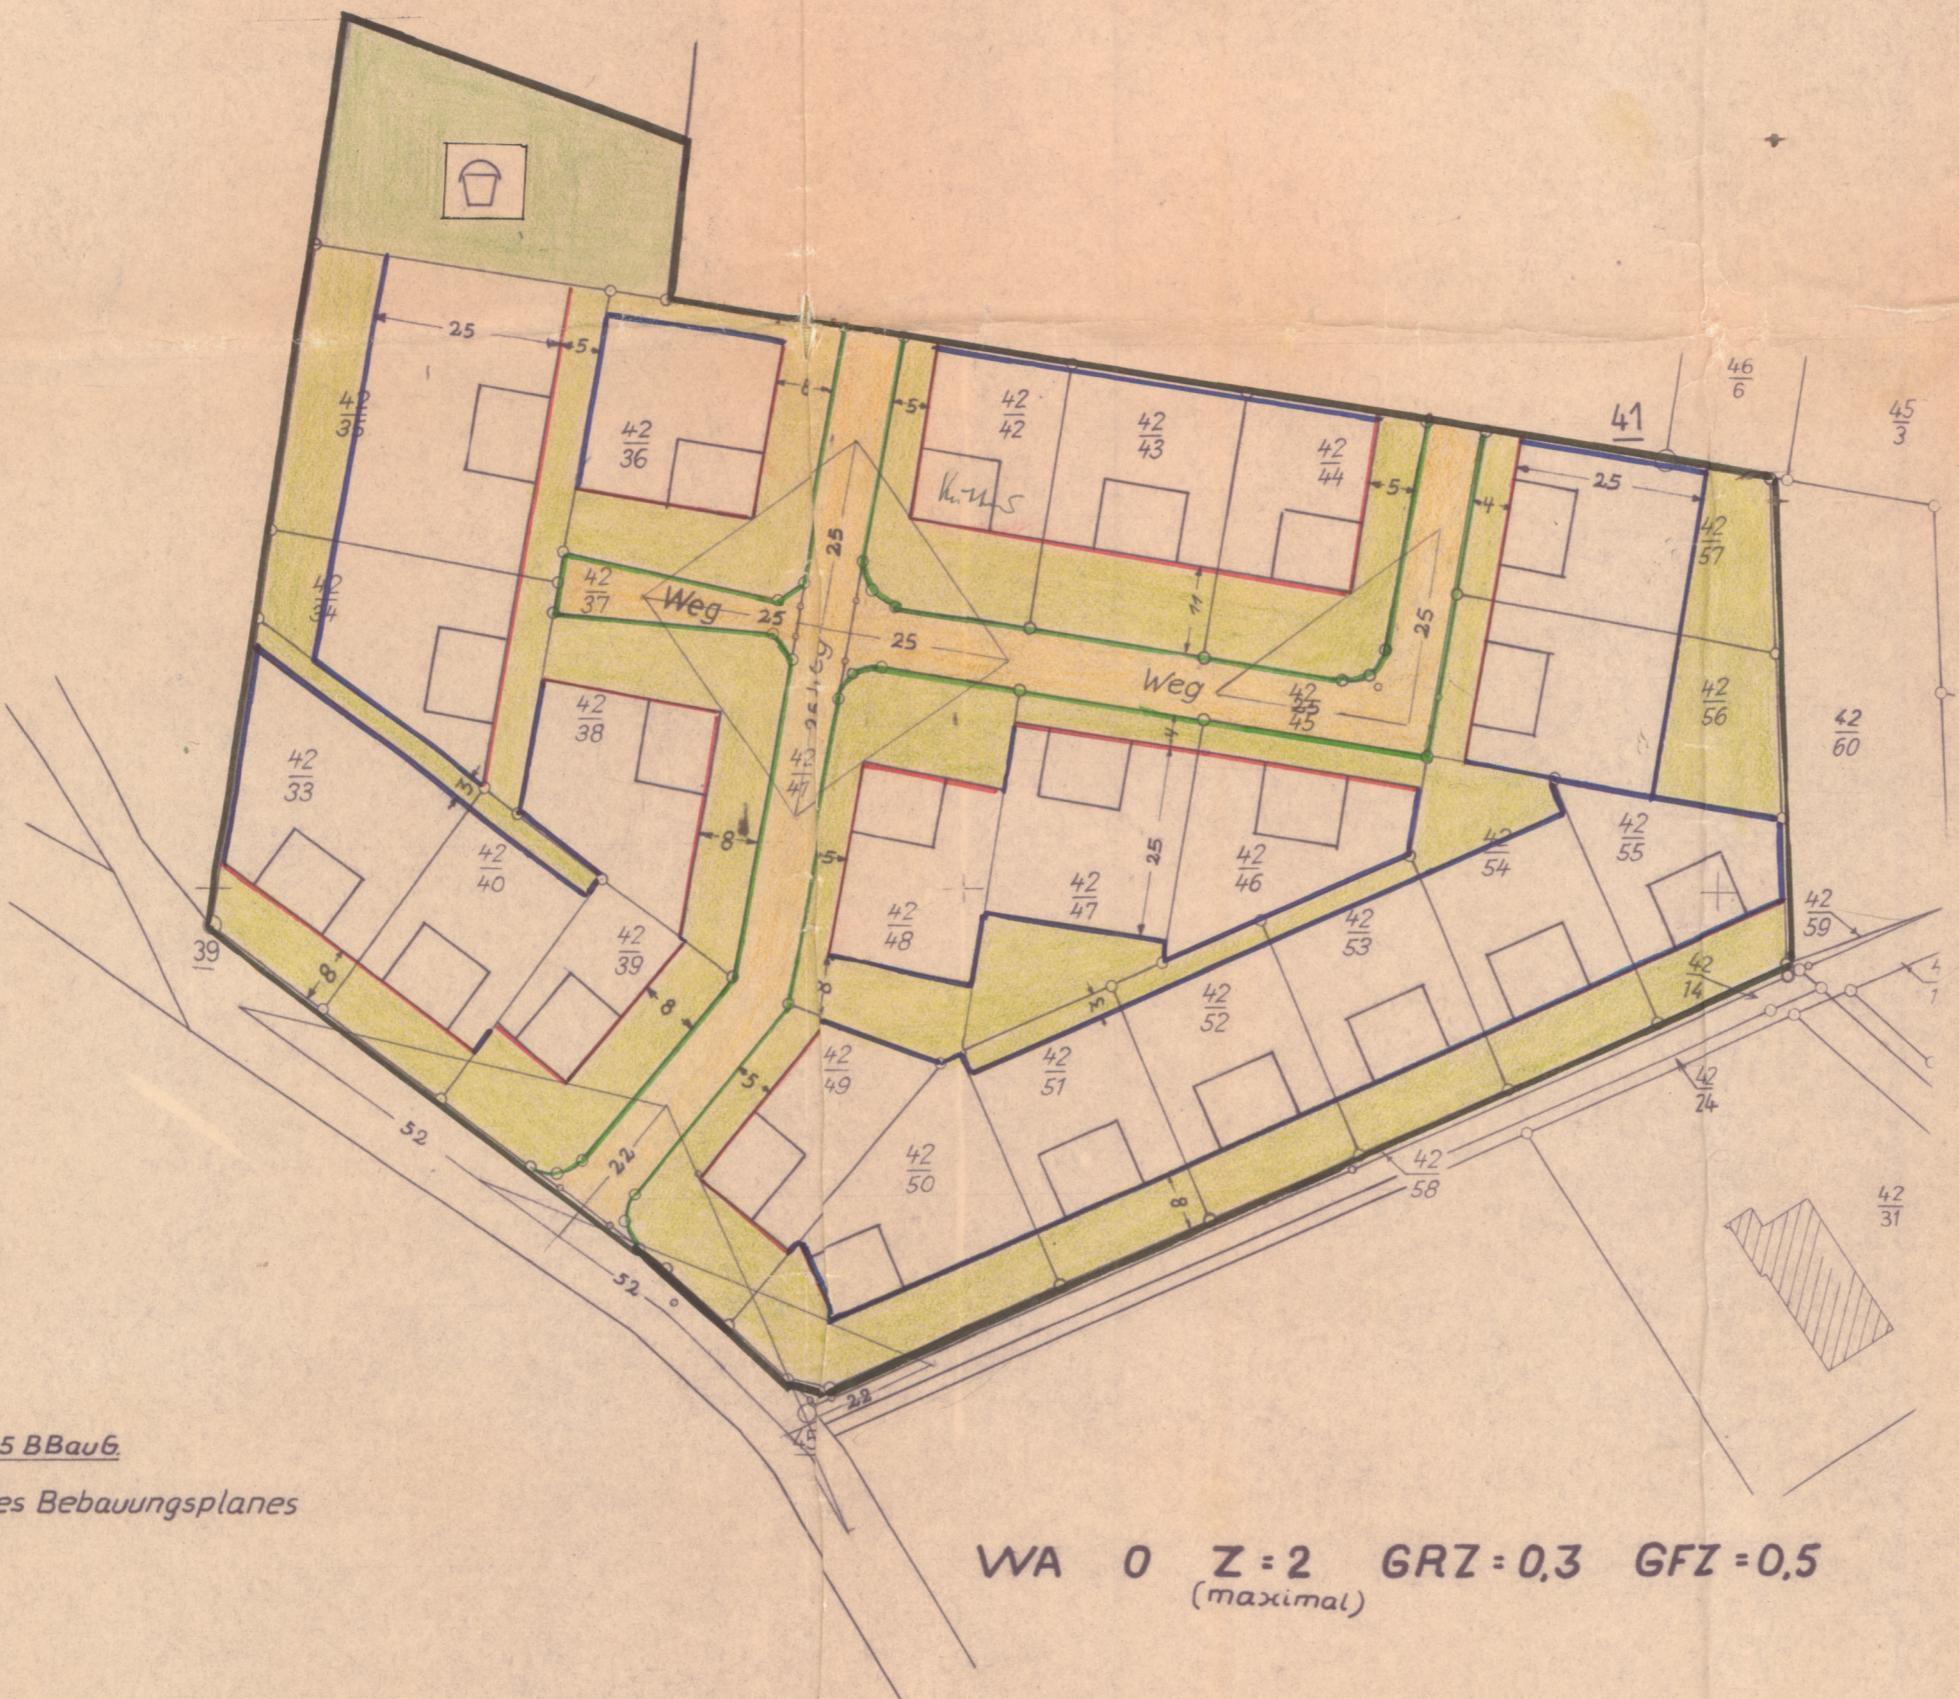

BESCHEINIGUNG

Es wird bescheinigt, daß dieser Plan vermessungstechnisch einwandfrei ist und daß sich die eingetragene Planung eindeutig in die Örtlichkeit übertragen läßt.

SYKE, den 19. März 1965

KATASTERAMT

Ob.-Reg. VmRat



VERMERK

Dem /Der Landkreis Grafschaft Hoya
in Syke
Schreiben vom 17.1.64 anerkannten Bedingungen gestattet
worden.

SYKE, den 20. Jan. 1964

KATASTERAMT

(L.S.) Dieser Bebauungsplan darf als Lageplan zum Bauantrag nicht
verwendet werden, da der Einmessungsantrag für das Bauvorhaben
nicht gestellt ist.
Katasteramt SYKE: Gebühren: 60 DM 70 Pfg
Kost. Buch Nr. 22/64-11-

BESCHLOSSEN

gemäß § 10 des Bundesbaugesetzes vom 23.6.1960
von der Stadt/Gemeinde Eystrup als Satzung.

Eystrup, den 4.4.66



Bürgermeister Gemeindedirektor

GENEHMIGT

gemäß § 11 des Bundesbaugesetzes vom 23.6.1960.

HANNOVER, den 15.9.66

DER REGIERUNGSPRÄSIDENT

H VI - Nr. 474/66

Im Auftrage

Auer

Regierungs- und Präsidialrat

Oberbaurat



BEKANNTGEMACHT

gemäß § 12 des Bundesbaugesetzes vom 23.6.1960.

..... den

(L.S.)

Stadt-/Gemeindedirektor

VERBINDLICHER BAULEITPLAN(BEBAUUNGSPLAN)
nach § 9 in Verbindung mit § 30 BBauG

Gem. Nr. 28 Gemeinde Eystrup

Plan-Nr. 6 Beb.-Plan „Kleine Geest III“

BEARBEITET Landkreis Grafschaft Hoya

Syke, den 2.4.65 Abt. IV, Plan. Ortsplanung

Maßstab: 1:1000

Blattgröße: DIN A3

Gezeichnet: G. L. Ge. 10.03.65

Gesehen: Ge. 10.03.65

Geändert: Ge. 10.03.65

Kreisoberbaurat

Ge. 10.03.65