


**Landkreis Grafschaft Hoya
Gemeinde Eystrup, Flur 15
Maßstab 1:1000**

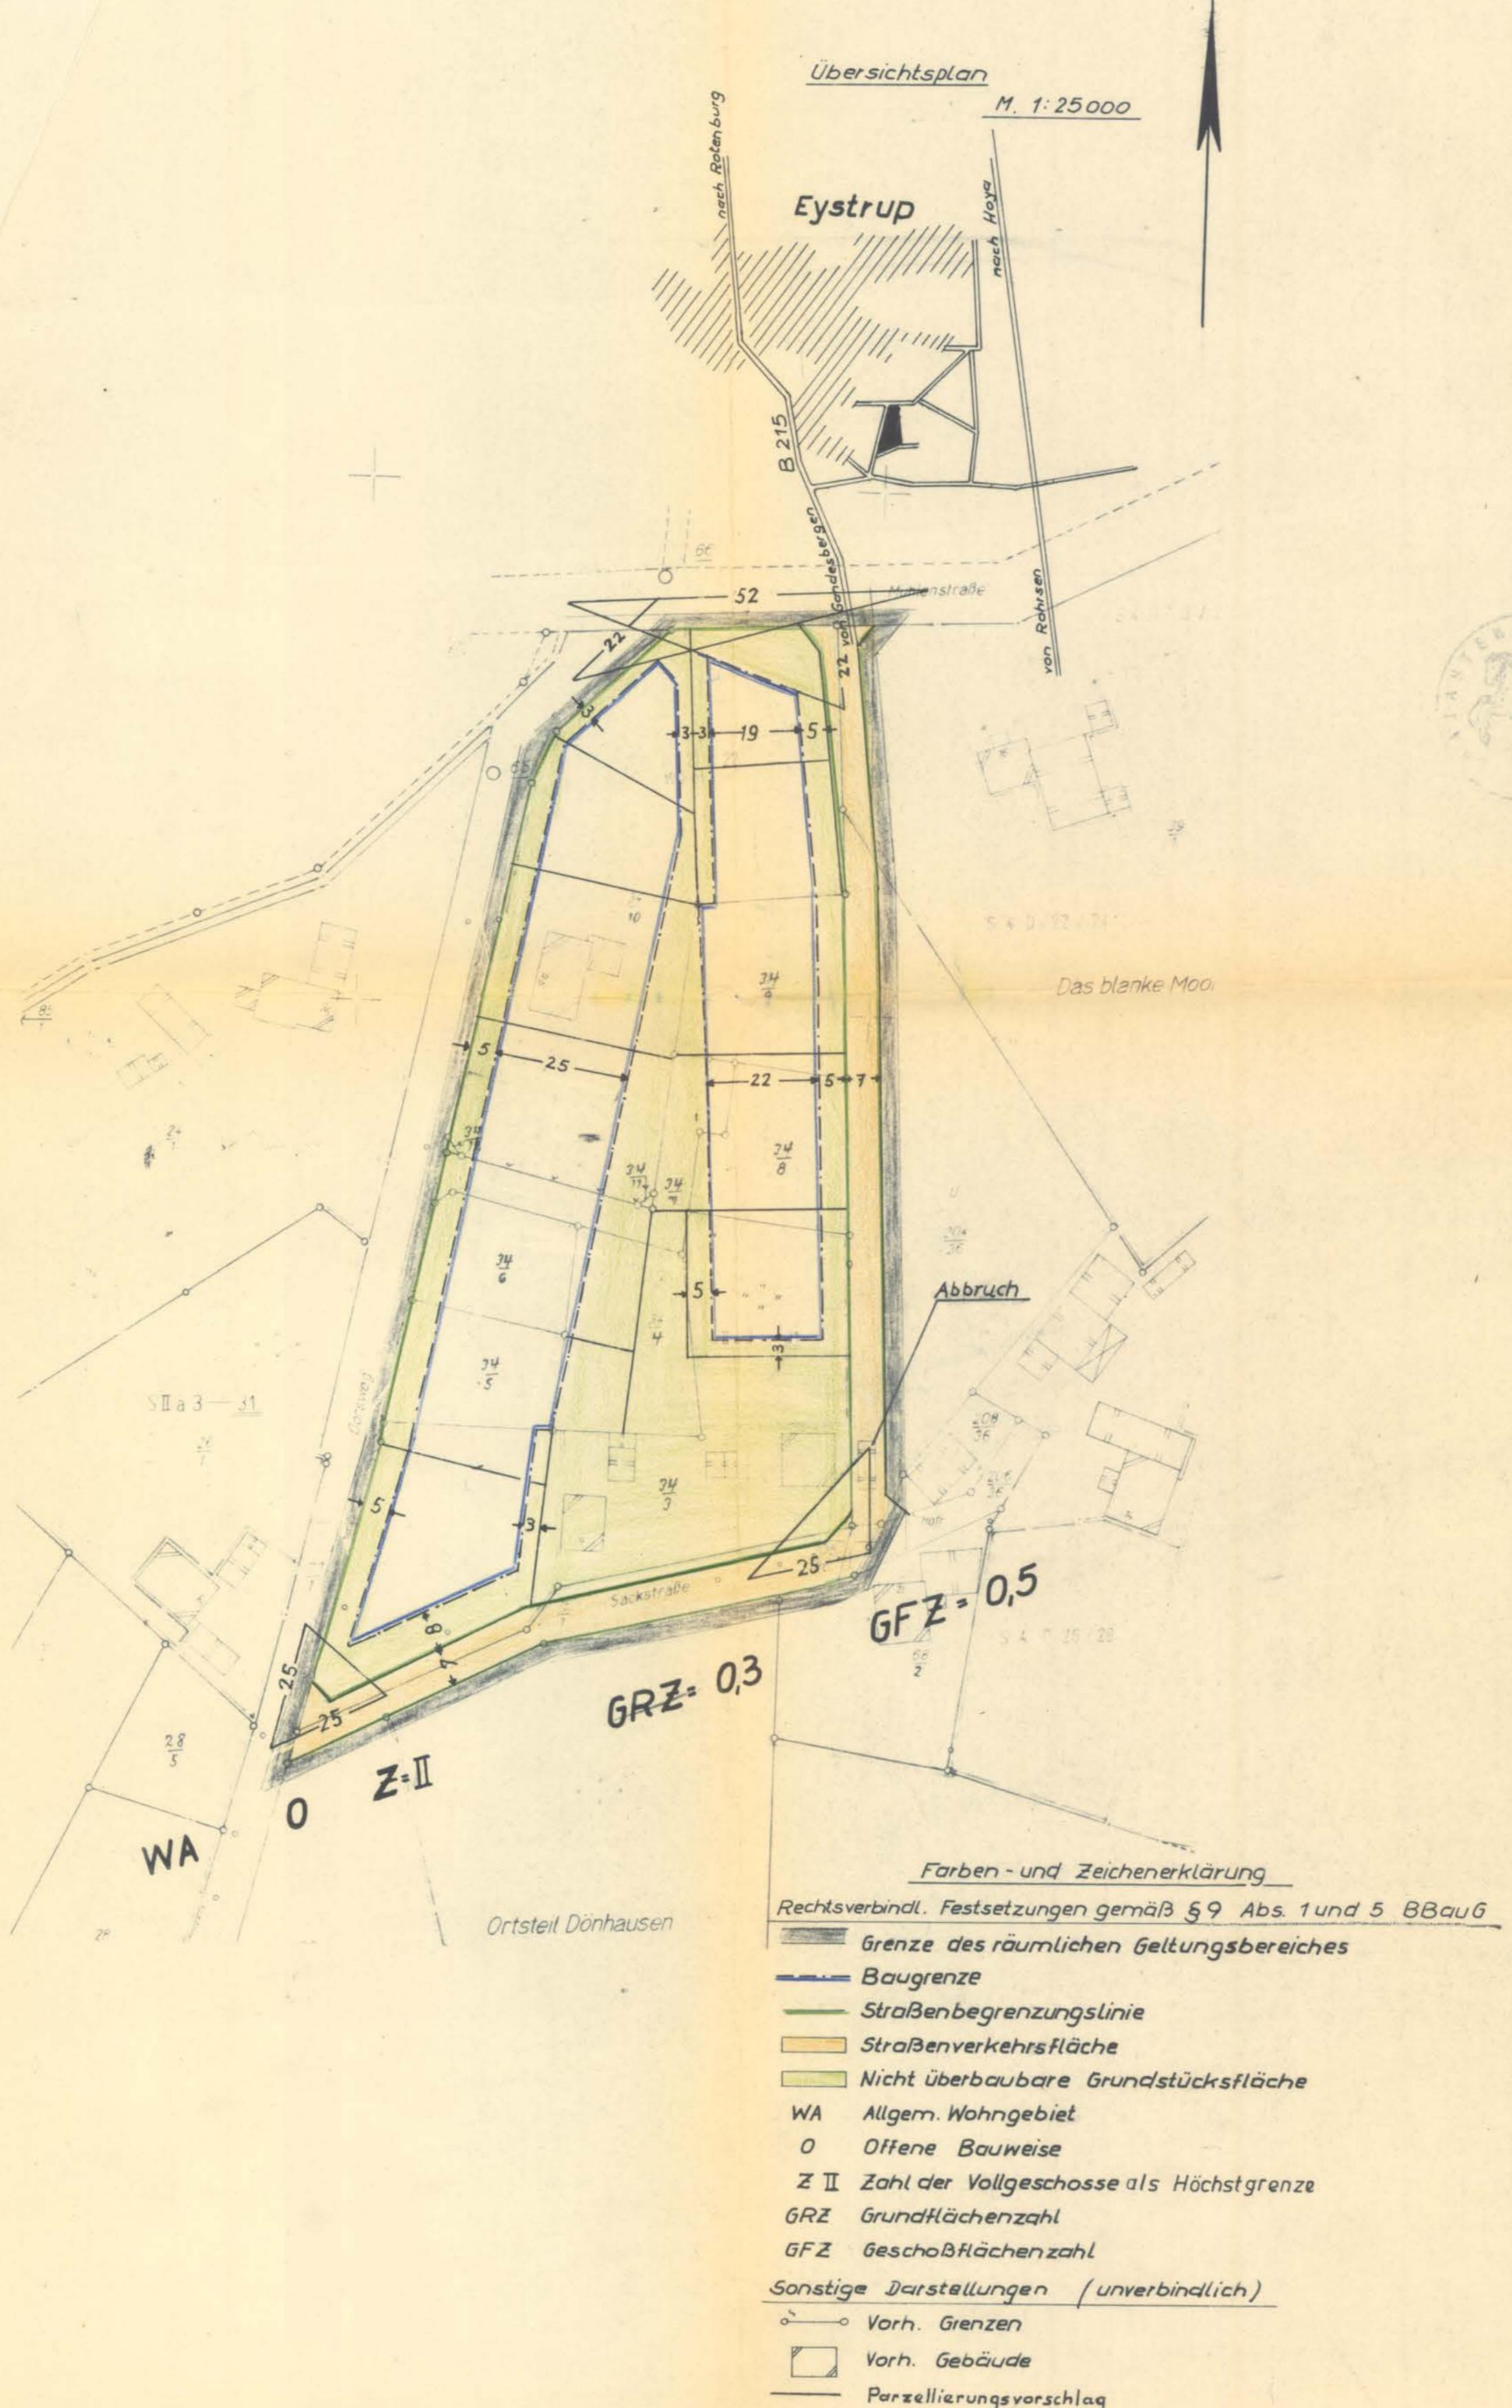

BESCHEINIGUNG

Es wird bescheinigt, daß dieser Plan vermessungstechnisch einwandfrei ist und daß sich die eingetragene Planung eindeutig in die Örtlichkeit übertragen läßt.

SYKE, den 25. Okt. 1966
KATASTERAMT

ges. Unterschrift.
Verm. Ob. Rat.

VERMERK Dem / Der Landkreis Grafschaft Hoya
in Syke ist die Vervielfältigung unter den mit
Schreiber vom 13.8.65 anerkannten Bedingungen gestattet
worden.

SYKE, den 16.8.65
KATASTERAMT
J.A.

(L.S.) Dieser Bebauungsplan darf als Lageplan zum Bauantrag nicht verwendet werden, da der Einmessungsantrag für das Bauvorhaben nicht gestellt ist.
Katasteramt SYKE: Gebühren: -60- DM-70- Pfg
Kost. Buch Nr. 549/65-11-

BESCHLOSSEN
gemäß § 10 des Bundesbaugesetzes vom 23.6.1960
von der Stadt / Gemeinde Nybrück als Satzung.

The stamp is circular with the word "Gemeinde" at the top and "Eystrup" in the center. Below "Eystrup" is "Kreis" and "Grafschaft Hoya". The date "22.2.1967" is stamped to the right of the town name. A handwritten signature "F. J. Simon" is written over the stamp.

GENEHMIGT
gemäß § 11 des Bundesbaugesetzes vom 23.6.1960.

1971 52
BEKANNTGEMÄCHT
gemäß § 12 des Bundesbauugesetzes vom 23.6.1960.

(L.S.) Stadt-/Gemeindedirektor

VERBINDLICHER BAULEITPLAN(BEBAUUNGSPLAN) nach § 9 in Verbindung mit § 30 BBauG	
Gem.Nr. 26	Gemeinde Eystrup
Plan-Nr. 28/8	Beb.-Plan „Cohrsweg“
BEARBEITET Syke, den 2.5.1966	<i>Landkreis Grafschaft Hoya Abt. II PL - Ortsplanung</i>
Maßstab : 1:1000	
Blattgröße:	
Gezeichnet: <i>Wiedell</i>	
Gesehen :	
Geändert:	
	<i>C. Wiedell.</i>
	Kreisoberbaudrat