
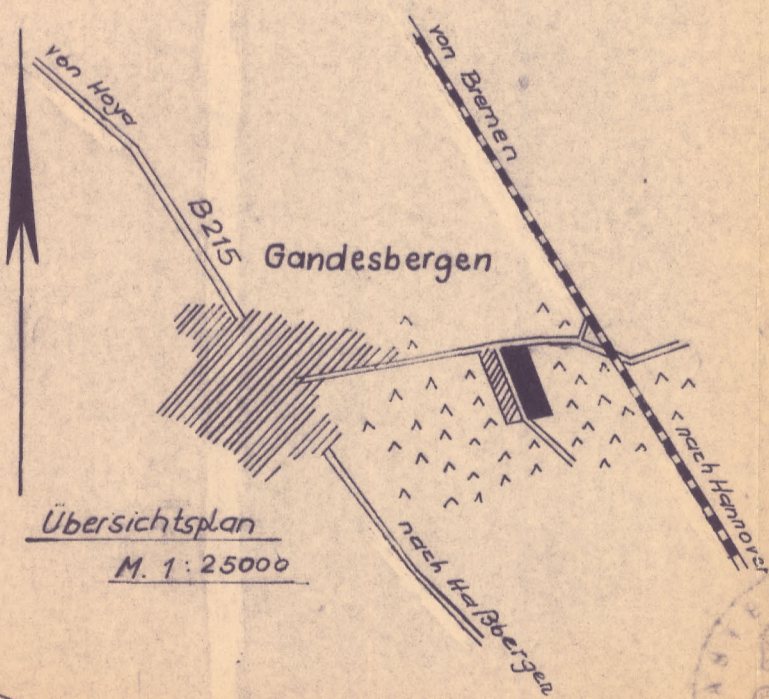


Landkreis Grafschaft Hoya  
Gemeinde Gandesbergen  
Flur 4  
Maßstab 1:1000

- Farben- und Zeichenerklärung  
Rechtsverbindl. Festsetzungen gemäß § 9 Abs. 1 u. 5 BBaug
- Grenze des räumlichen Geltungsbereiches
  - Baugrenze
  - Straßenbegrenzungslinie
  - WS Kleinsiedlungsgebiet
  - 0 Offene Bauweise
  - Z Zahl der Vollgeschosse
  - GRZ Grundflächenzahl
  - GFZ Geschossflächenzahl
  - Nicht überbaubare Grundstücksfläche
  - Straßenverkehrsfläche
  - Sonstige Darstellungen (unverbindlich)
  - Vorh. Grenzen
  - Parzellierungsvorschlag

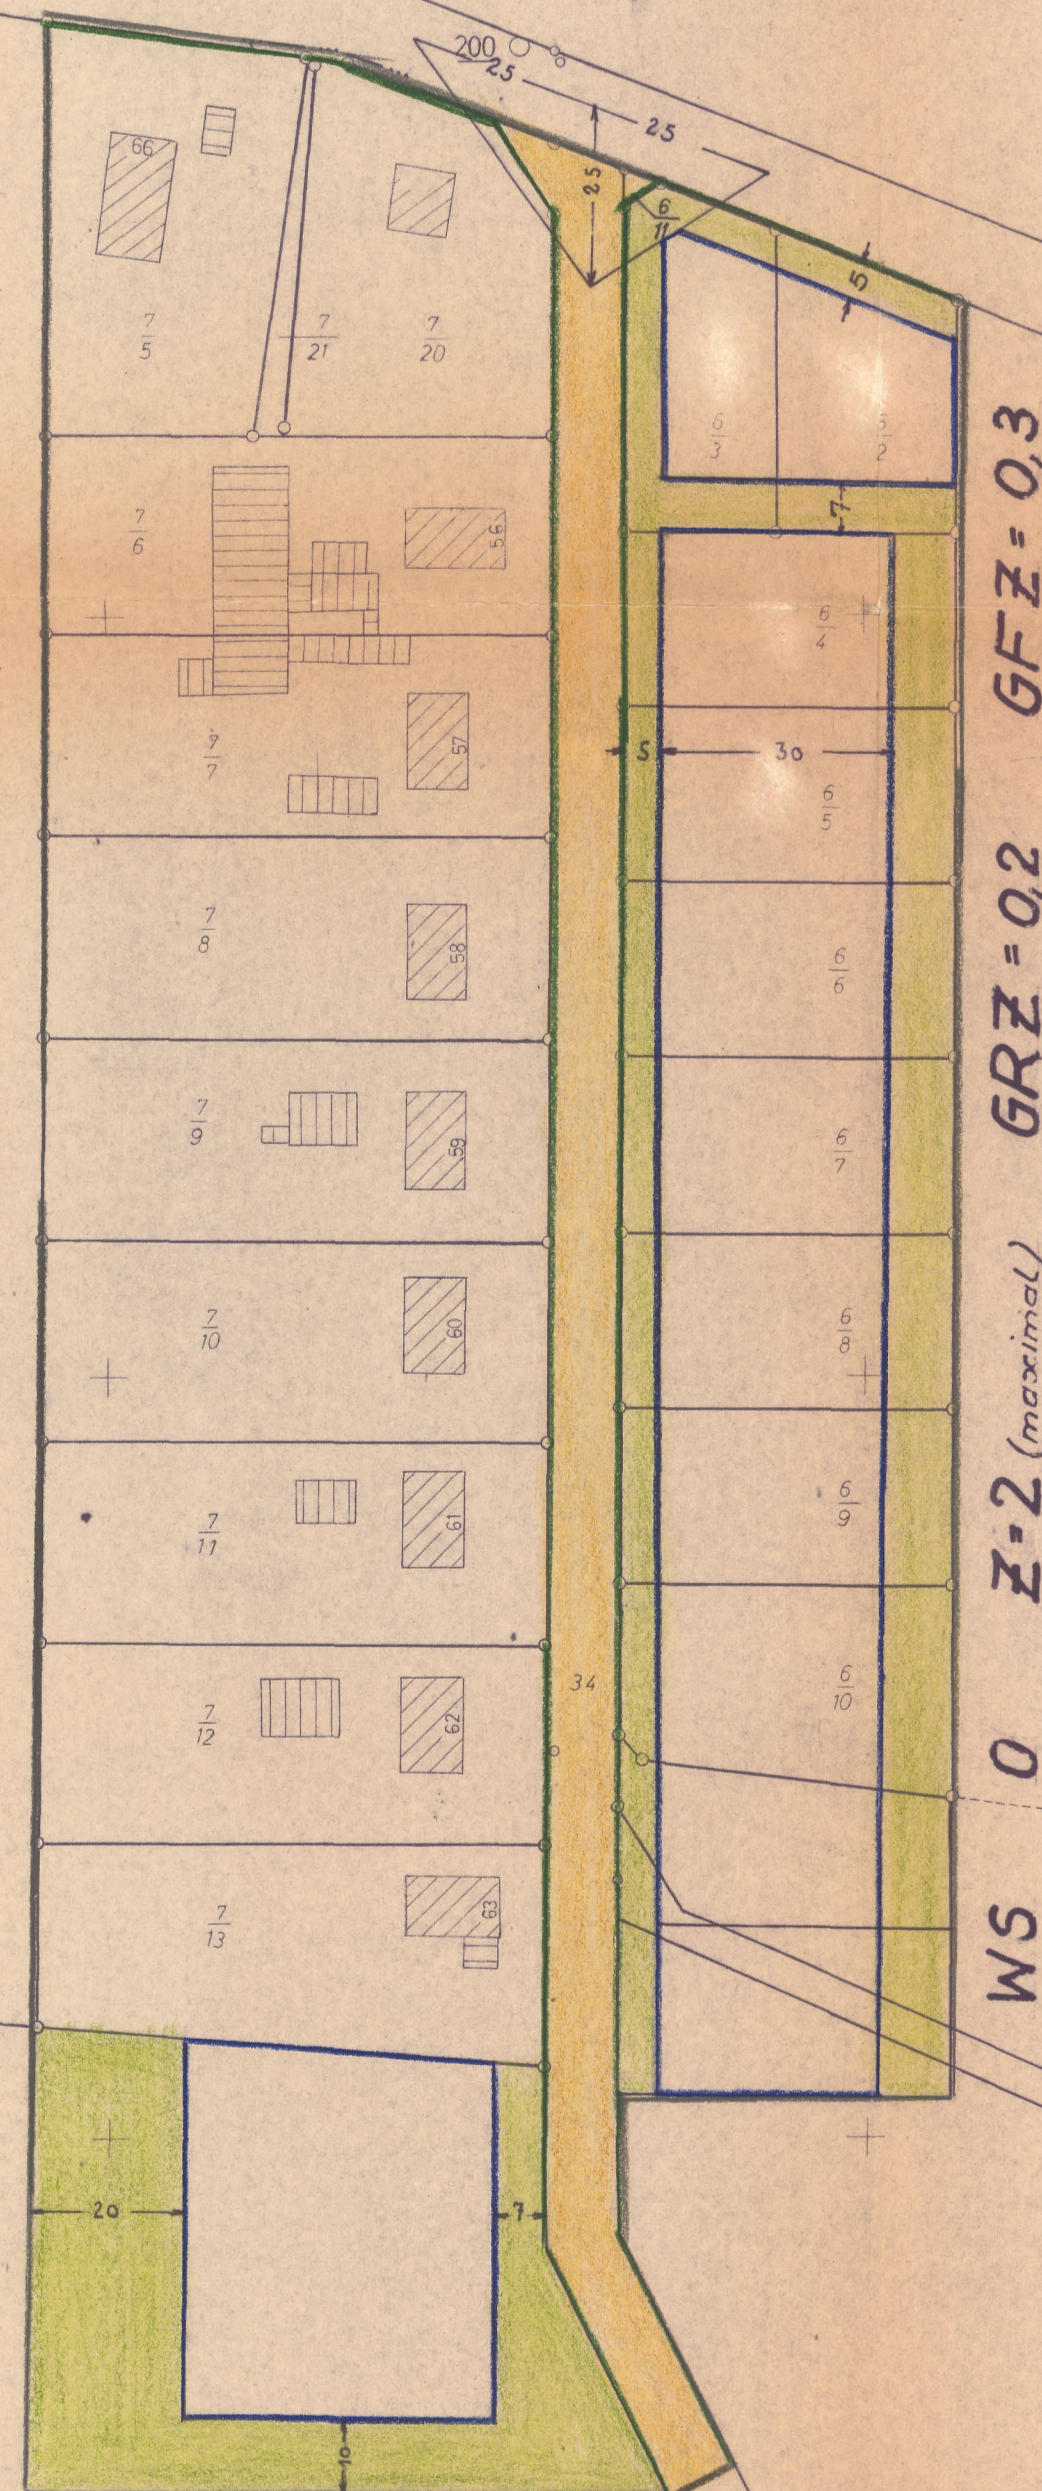

BESCHEINIGUNG

Es wird bescheinigt, daß dieser Plan vermessungstechnisch einwandfrei ist und daß sich die eingetragene Planung eindeutig in die Örtlichkeit übertragen läßt.

SYKE, den  
KATASTERAMT

(L.S.) Verm. Ob. Rat

VERMERK

Dem/der Landkreis Grafschaft Hoya  
in Syke ist die Vervielfältigung unter den mit  
Schreiben vom 15.7.65 anerkannten Bedingungen gestattet  
worden.

SYKE, den 19. Juli 1965

KATASTERAMT  
J.A.

(L.S.)

Dieser Bebauungsplan darf als Lageplan zum Bauantrag nicht  
verwendet werden, da der Einmessungsantrag für das Bauvorhaben  
nicht gestellt ist.

Katasteramt SYKE: Gebühren: 292 DM 10 Pfg  
Kost. Buch Nr. 507/65 11

BESCHLOSSEN

gemäß § 10 des Bundesbaugesetzes vom 23.6.1960  
von der Stadt/Gemeinde Gandesbergen als Satzung.

Gandesbergen, den 18.12.1965

(L.S.)

gez. Unterschriften  
Bürgermeister Gemeindevorstand  
1. Beigeordneter

GENEHMIGT

mit Auflagen

gemäß § 11 des Bundesbaugesetzes vom 23.6.1960.

HANNOVER, den 4.4.1966

DER REGIERUNGSPRÄSIDENT  
H VI - Nr. 161 I/65

Im Auftrage

(L.S.)

gez. Salfeld  
Regierungs- und Bauplatz  
Oberbauplatz

BEKANNTGEMACHT

gemäß § 12 des Bundesbaugesetzes vom 23.6.1960.

Gandesbergen, den 16.12.1966

(L.S.)

gez. Unterschrift  
Stadt-/Gemeindevorstand

VERBINDLICHER BAULEITPLAN (BEBAUUNGSPLAN)  
nach § 9 in Verbindung mit § 30 BBauG

|                                 |  |
|---------------------------------|--|
| Gem. Nr.                        | Gemeinde Gandesbergen                                |
| Plan-Nr. 31/6                   | Beb.-Plan  |
| BEARBEITET<br>SYKE, den 2.11.65 | Landkreis Grafschaft Hoya<br>Abt. VI PL. Ortsplanung |
| Maßstab: 1:1000                 | L.S.   |
| Blattgröße: DIN A2              | gez. Vollmer   |
| Gezeichnet: Junge               |  |
| Gesehen:                        |  |
| Geändert:                       | Kreisoberbauplatz                                    |

Hiermit wird amtlich beglaubigt, daß die vorliegende  
Abschrift/Ablichtung mit der vorgelegten Urschrift/Aus-  
fertigung/beglaubigten/einfachen/Abschrift/Ablichtung  
der/des

