

Bebauungsplan 2/4 in Hoya
"Verlängerte Hermannstraße" I. Änderung, M. 1:1000



BESCHEINIGUNG

Es wird bescheinigt, daß dieser Plan vermessungstechnisch einwandfrei ist und daß sich die eingetragene Planung eindeutig in die Ortslichkeit übertragen läßt.



SYKE, den
KATASTERAMT

(L.S.)

Ob-RegVmRat

VERMERK

Dem /~~o~~ Landkreis Grafschaft Hoya
in Syke ist die Vervielfältigung unter den mit
Schreiben vom 5.5.65 anerkannten Bedingungen gestattet
worden

SYKE, den 7. Mai 1965

KATASTERAMT

(L.S.) Dieser Bebauungsplan darf als Lageplan zum Bau-
antrag nicht verwendet werden, da der Einmessungs-
antrag für das Bauvorhaben nicht gestellt ist.
Katasteramt SYKE Gebühren: 6 DM Pfg.
Kost Buch Nr. 387 /65-11

BESCHLOSSEN

gemäß § 10 des Bundesbaugesetzes vom 23.6.1960
von der Stadt / Gemeinde am 24.06.68 als Satzung.



Hoya/W. den 24.06.68

gez. Fritze gez. Jsenbeck

Bürgermeister Gemeindedirektor

GENEHMIGT

gemäß § 11 des Bundesbaugesetzes vom 23.6.1960



HANNOVER, den 07. Aug. 1968

DER REGIERUNGSPRÄSIDENT
H VI - Nr 214-360/68


Im Auftrage

gez. Reinhold

Regierungs- und Baurat

BEKANNTGEMACHT

gemäß § 12 des Bundesbaugesetzes vom 23.6.1960

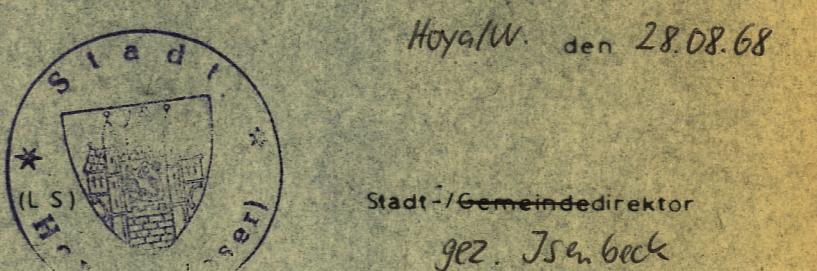

Hoya/W. den 28.08.68

Stadt-/Gemeindedirektor

gez. Jsenbeck

VERBINDLICHER BAULEITPLAN (BEBAUUNGSPLAN)
nach § 9 in Verbindung mit § 30 BBauG

Gem Nr.	Gemeinde	Hoya
Plan-Nr. 2/4	Beb.-Plan	Verlängerte Hermannstr.
BEARBEITET Syke, den 13.5.68.	Landkreis Grafschaft Hoya Abt. II PL - Ortsplanung	
Maßstab 1:1000		
Blattgröße A1		
Gezeichnet: W. Schell		
Gesehen:		
Geändert:		
		Kreisoberbaurat

W. Schell

Kreisoberbaurat