



VERFAHENSVERMERKE

Der Rat der Stadt Rehburg-Loccum hat in seiner Sitzung am 30.10.1981 die Abgrenzung der im Zusammenhang bebauten Ortsteile (Innenbereich) gem § 34 Abs 2 Bundesbaugesetz als Satzung beschlossen

Stadt Rehburg-L., den 16.11.1981

L.S.
 gez. Unterschrift (Bürgermeister) gez. Unterschrift (Stadtdirektor)


Die vom Rat der Stadt Rehburg-Loccum in seiner Sitzung vom 30.10.1981 gem § 34 (2) BBauG beschlossene Abgrenzung des Innenbereiches wird hiermit gem § 34 (2) BBauG nach Maßgabe der Verfügung vom heutigen Tage genehmigt

Nienburg, den 09.12.1981
 LANDKREIS NIENBURG/W.
 Der Oberkreisdirektor
 Rechtsamt im Auftrage
 gez. Briebier
 L.S.

Die Genehmigung der Innenbereichssatzung, sowie die Stelle, bei der sie während der Dienststunden eingesehen werden kann, sind am im ortsüblich bekannt gemacht worden

Stadt Rehburg-Locc., den
 L.S.

Übersichtsplan M 1:25 000

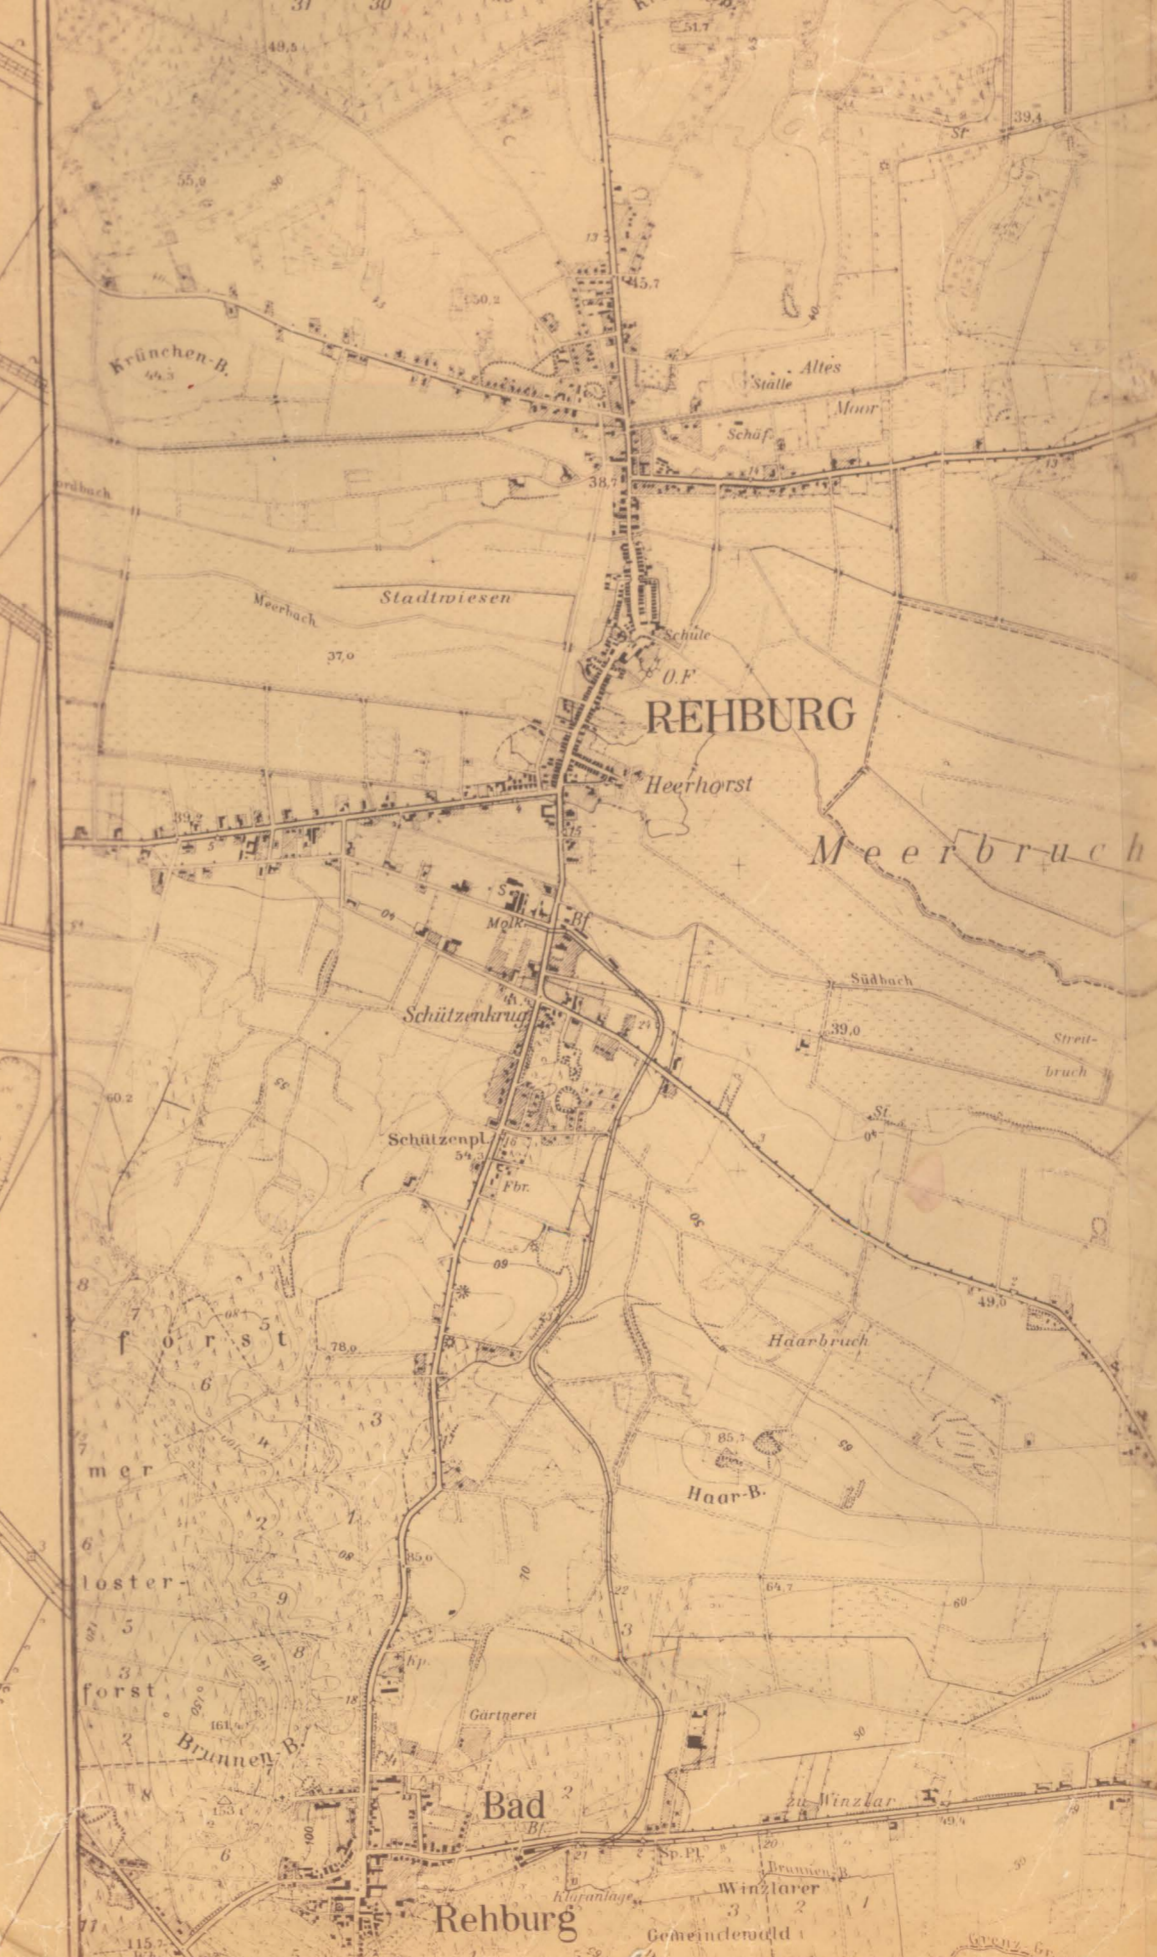

LANDKREIS NIENBURG/WESER

DER OBERKREISDIREKTOR



**STADT REHBURG-LOCCUM
 ORTSTEIL REHBURG**

Satzungsplan
INNENBEREICHSSATZUNG

[Gem § 34 Abs 2 BBauG]

- HINWEISE**
- GEBIETE MIT RECHTSWÄRTIGEN BEBAUUNGSPLÄNEN
 - GEBIETE FÜR DIE DIE ABSTELLUNG EINES BEBAUUNGSPLANS IN AUSICHT GENOMMEN
 - MASSANGABEN IN ALTERNATIVE BESTIMMUNG DER ABGRENZUNG

AUSGEARBEITET: NIENBURG, DEN 12.3.1981
 DER OBERKREISDIREKTOR

PLANVERFASSTER: HÖCKEMEYER, Dipl.-Ing. (reife) AUFGESTELLT: 12.3.1981
 GEZEICHNET: KOSŁOWSKI BESÜBERT