


Zeichnerische
Festsetzungen

M. 1 : 1000

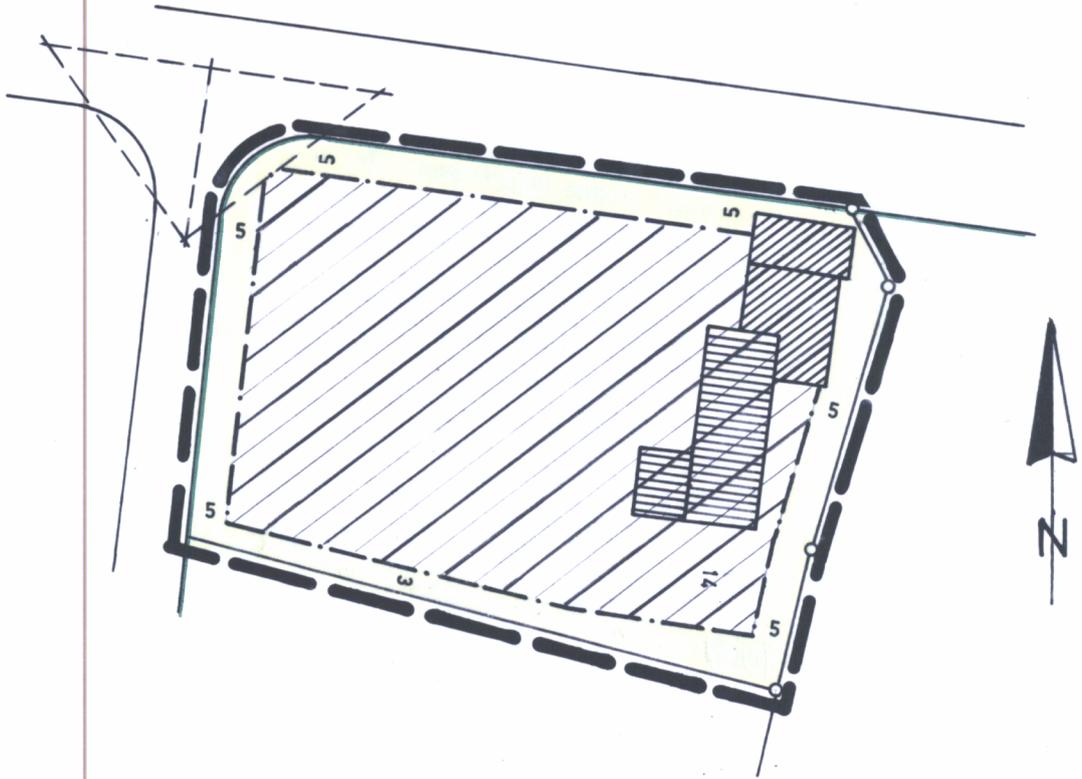

Planzeichenerklärung:


PLANGEBIETSGRENZE FÜR DIE VEREINFACHTE ÄNDERUNG
STRASSENBEGRÄNZUNGSLINIE

BAUGRENZE

NICHT ÜBERBAUBARE GRUNDSTÜCKSFLÄCHE

ÜBERBAUBARE GRUNDSTÜCKSFLÄCHE

BAUGRENZE

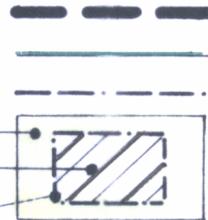

VEREINFACHTE ÄNDERUNG GEMÄSS § 13 BBauG
BESCHLOSSEN VOM RAT DER GEMEINDE

WARMSSEN, den 26. 2. 74

BÜRGERMEISTER — GEMEINDEDIREKTOR



Für die Ausarbeitung
NIENBURG-WESER den 8. 2. 1974
LANDKREIS NIENBURG-WESER
DER OBERKREISDIREKTOR
HOCHBAUABTEILUNG
I. A.

LANDKREIS NIENBURG - WESER

GEMEINDE

WARMSSEN

BEBAUUNGSPLAN NR.1

„Am Bahnhof“

Flur 5

Maßstab 1:1000

2. VEREINFACHTE ÄNDERUNG
DES BEBAUUNGSPLANES NR.1

BETRIFFT:

ERWEITERUNG DER ÜBERBAUBAREN
GRUNDSTÜCKSFLÄCHE UND UMWAND-
LUNG DER BAULINIEN IN BAUGRENZEN

IM ÜBRIGEN GILT DER VORHAND.
BEBAUUNGSPLAN NR. 1

GRÖSSE DER ÄNDERUNGSFLÄCHE:
~ 4500 m²