


2. VEREINFACHTE ÄNDERUNG DES BEBAUUNGSPLANES NR 2 "GROSSE GEEST"

ZEICHNERISCHE FESTSETZUNGEN

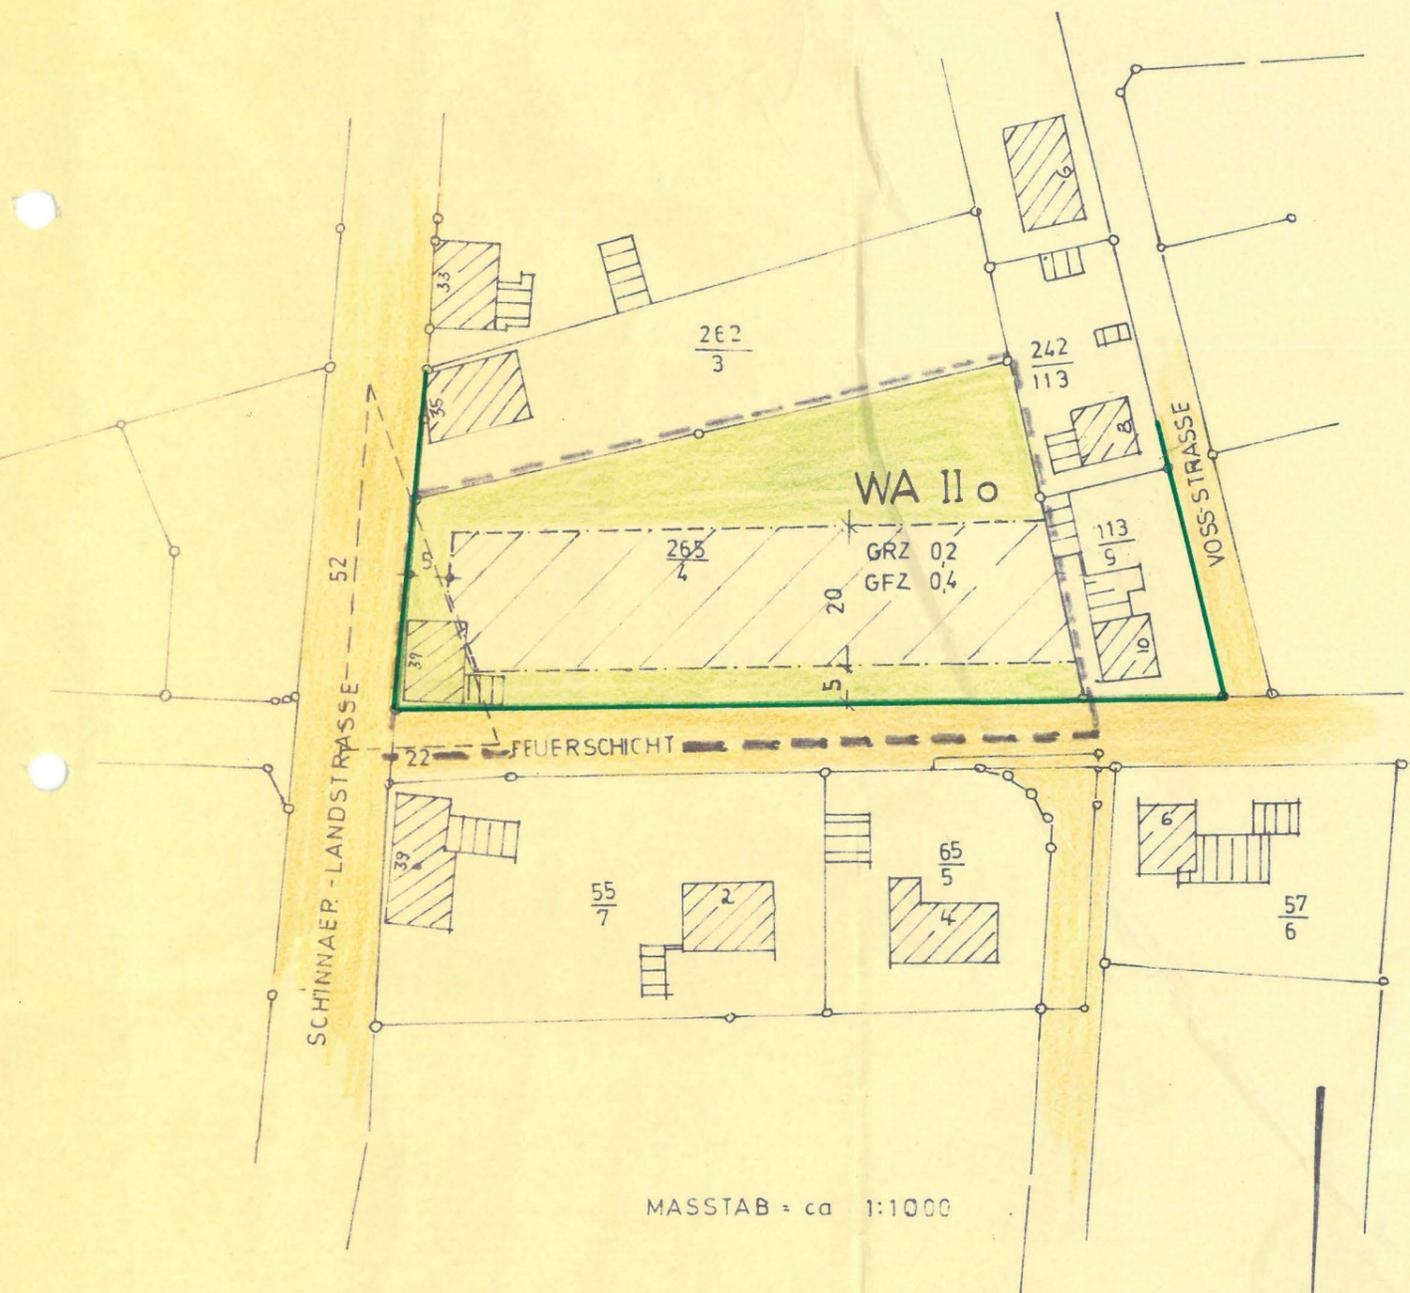

MASSTAB = ca 1:1000

PLANZEICHENERKLÄRUNG:

- PLANGEBIETSGRENZE FÜR DIE VEREINFACHTE ÄNDERUNG
- STRASSENBEGRÄNZUNGSLINIE
- NICHT ÜBERBAUBARE GRUNDSTÜCKSFLÄCHE
- ÜBERBAUBARE GRUNDSTÜCKSFLÄCHE
- BAUGRENZE
- VERKEHRSFLÄCHE
- ALLGEMEINES WOHNGEBIET WA
- ZAHLE DER VOLLGESCHOSSE II
- GRUNDFLÄCHENZAHL 0.2
- GESCHOSSFLÄCHENZAHL 0.4
- OFFENE BAUWEISE o
- SICHTDREIECK

Vereinfachte Änderung gemäß § 13 BBauG
 beschlossen vom Rat der Gemeinde
 STOLZENAU, den 17. August 1977

LANDKREIS NIENBURG WESER
 GEMEINDE

STOLZENAU

BEBAUUNGSPLAN NR. 2

"GROSSE GEEST"

FLUR 5 M-1:1000

-Heuermann-
 Bürgermeister

-Kraemer-
 Gemeindegeldirektor



Für die Ausarbeitung
 NIENBURG WESER den 4.7.1977
 Landkreis Nienburg / Weser
 Der Oberkreisdirektor
 Hochbauabteilung

2. VEREINFACHTE ÄNDERUNG

Betr.: Umwandlung von Baulinien
 in Baugrenzen. Erweiterung der
 überbaubaren Grundstücksflächen.
 Im übrigen gilt der vorhandene
 Bebauungsplan Nr. 2

Größe der Änderungsfläche: ca. 4.000m²