




# PLANZEICHNUNG

Flur 1

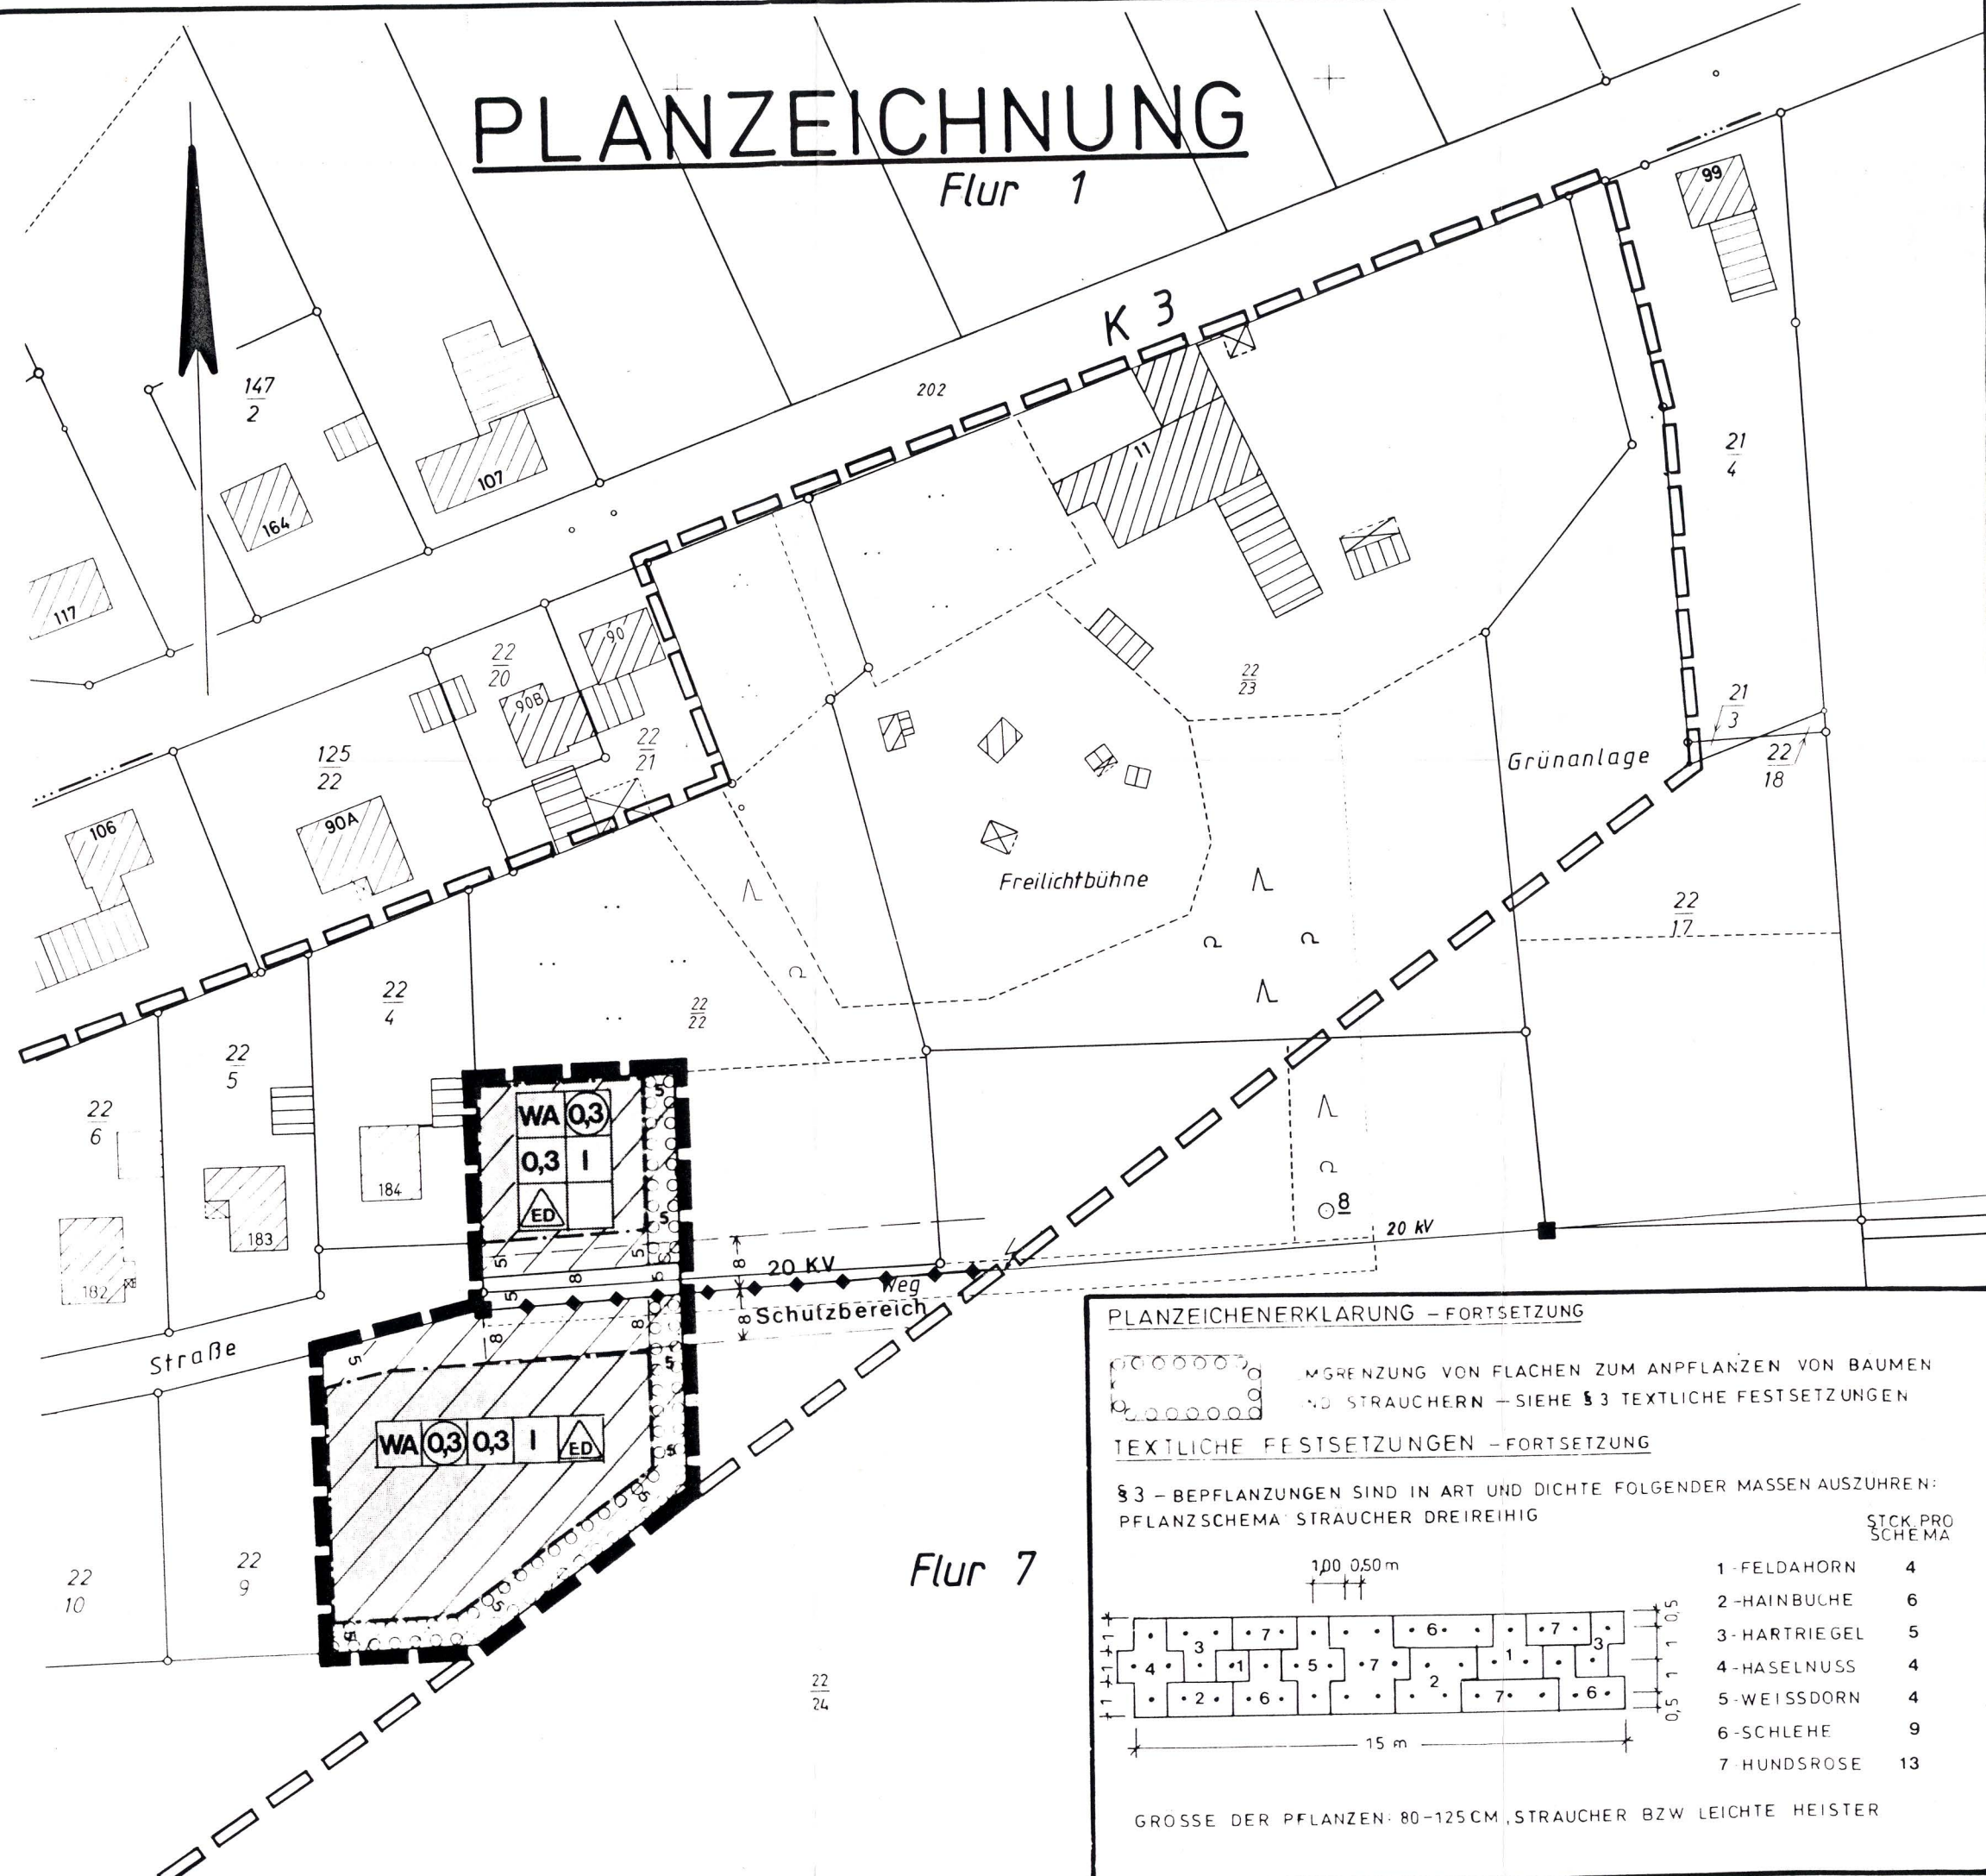


Flur 7

## PLANZEICHENERKLÄRUNG - FORTSETZUNG

GRENZUNG VON FLÄCHEN ZUM ANPFLANZEN VON BÄUMEN  
 UND STRÄUCHERN - SIEHE § 3 TEXTLICHE FESTSETZUNGEN

### TEXTLICHE FESTSETZUNGEN - FORTSETZUNG

§ 3 - BEPFLANZUNGEN SIND IN ART UND DICHTHE FOLGENDER MASSES AUSZUFÜHREN:  
 PFLANZSCHEMA STRÄUCHER DREIREIHIG

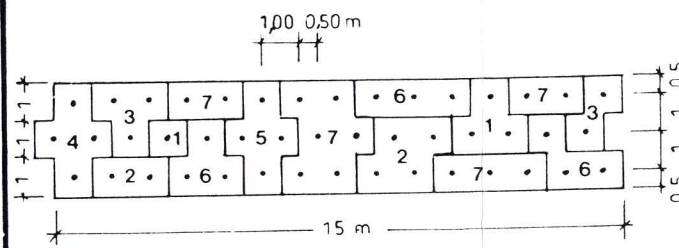

	STÜCK PRO SCHEMA
1 - FELDAHORN	4
2 - HAINBUCH	6
3 - HARTRIEGEL	5
4 - HASELNUSS	4
5 - WEISSDORN	4
6 - SCHLEHE	9
7 - HUNDSROSE	13

GROSSE DER PFLANZEN: 80-125 CM, STRÄUCHER BZW LEICHTE HEISTER