


ZEICHNERISCHE FESTSETZUNG

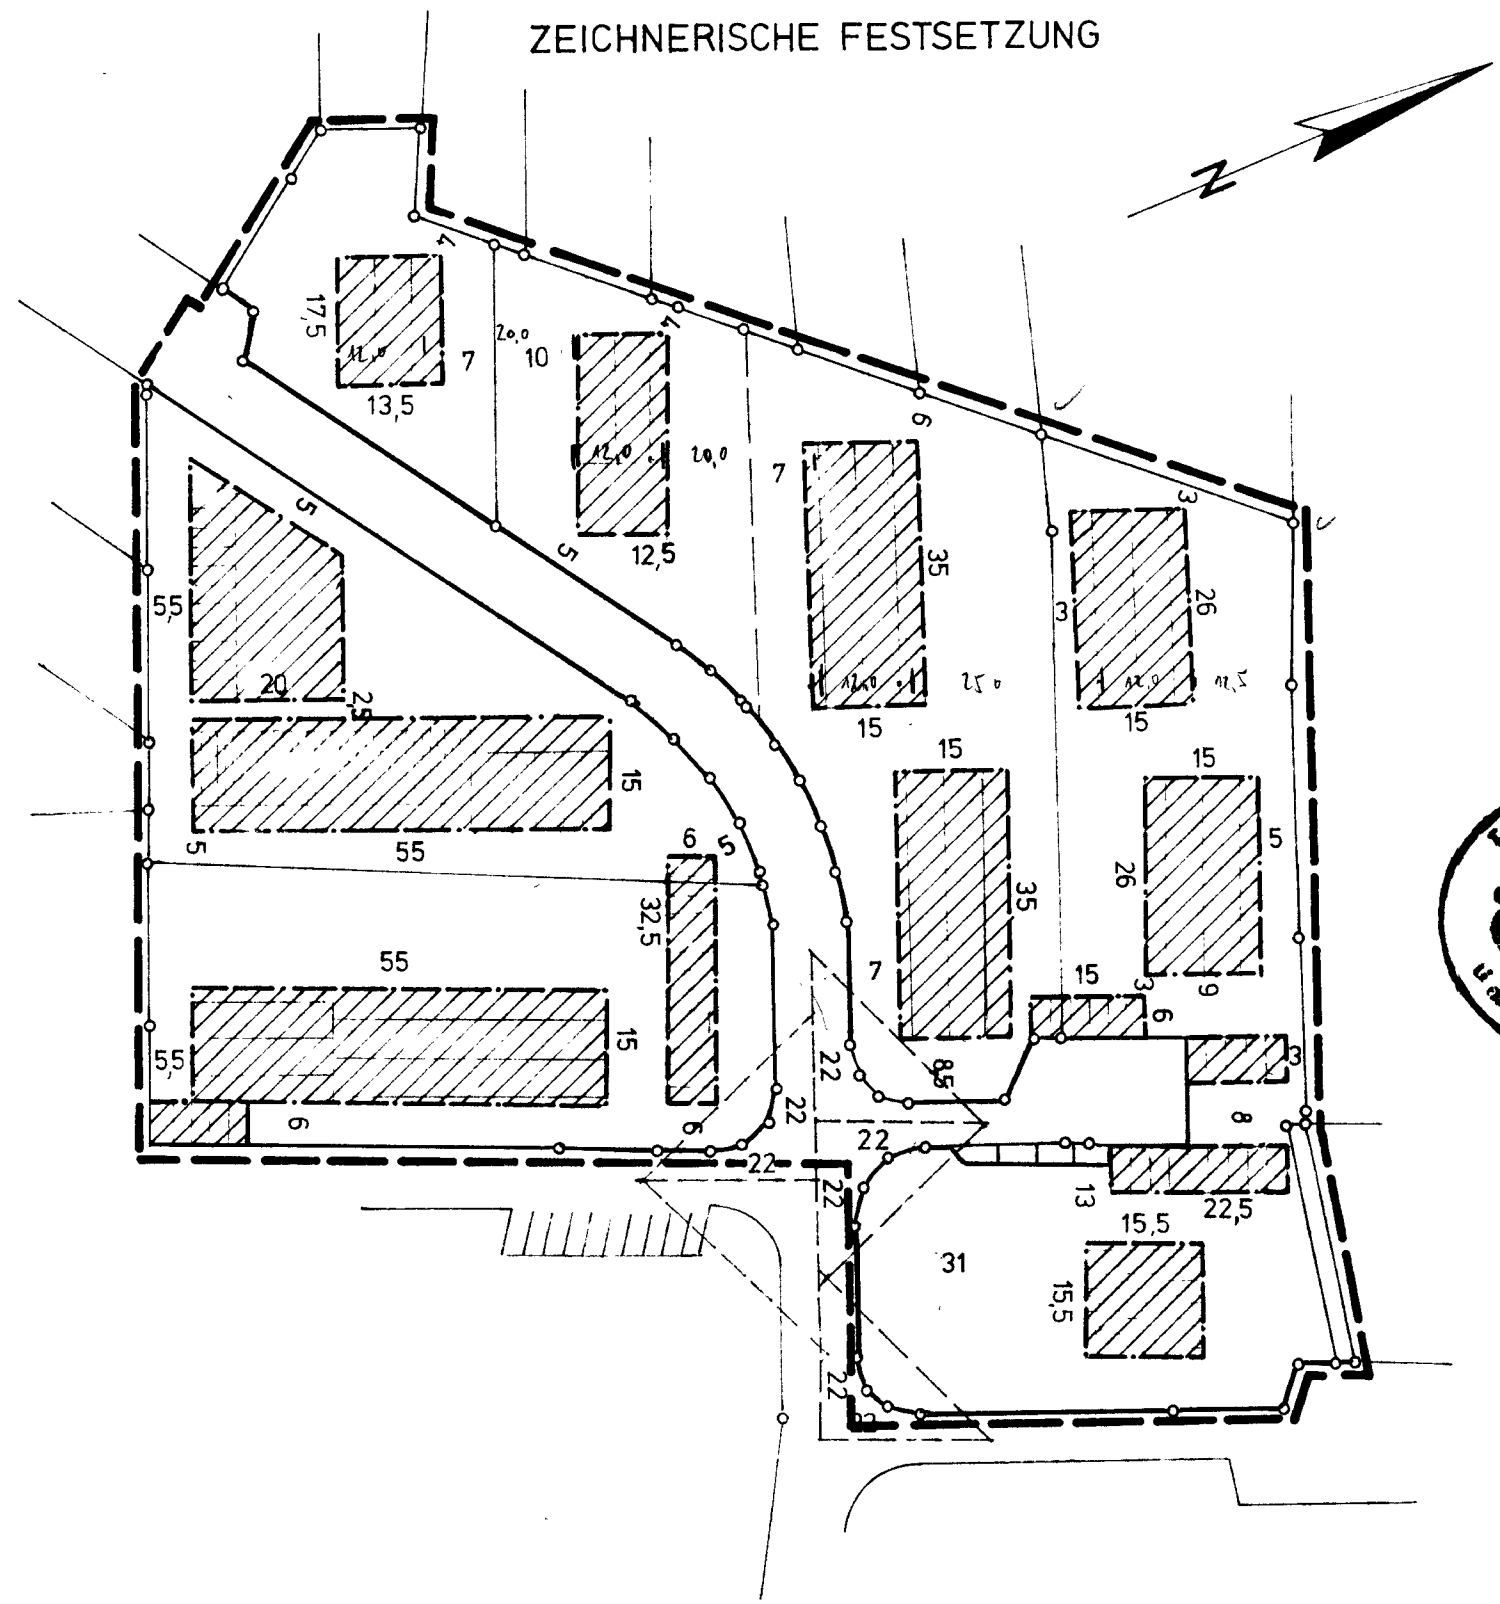

Planzeichenerklärung:

- FLANGEBIETSGRENZE FÜR DIE VEREINFACHTE ÄNDERUNG
- STRASSENBEGRENZUNGSLINIE
- BAUGRENZE
- NICHT ÜBERBAUBARE GRUNDSTÜCKSFÄCHE
- ÜBERBAUBARE GRUNDSTÜCKSFÄCHE
- EAUGRENZE



VEREINFACHTE ÄNDERUNG GEMÄSS § 13 BBauG
BESCHLOSSEN VOM RAT DES FLECKENS

UCHTE, den 13. 14. 71

(L.S.)
BÜRGERMEISTER FLECKENDIREKTOR

Für die Ausarbeitung
NIENBURG-WESER, den 1 10 1971
LANDKREIS NIENBURG-WESER
DER OBERKREISDIREKTOR
HOCHBAUABTEILUNG
I A

LANDKREIS NIENBURG - WESER
FLECKEN

UCHTE

BEBAUUNGSPLAN NR. 2
"DIE WEIDE"

Flur 6 Maßstab 1:1000

2. VEREINFACHTE ÄNDERUNG
DES BEBAUUNGSPLANES NR. 2

BETRIFFT:

ERWEITERUNG DER ÜBERBAUB.
GRUNDSTÜCKSFÄCHE UND
UMWANDLUNG DER BAULINIEN
IN BAUGRENZEN.

IM ÜBRIGEN GILT DER VORHAND.
BEBAUUNGSPLAN NR. 2

MASSTAB 1:1000