



ZEICHNERISCHE
FESTSETZUNGEN

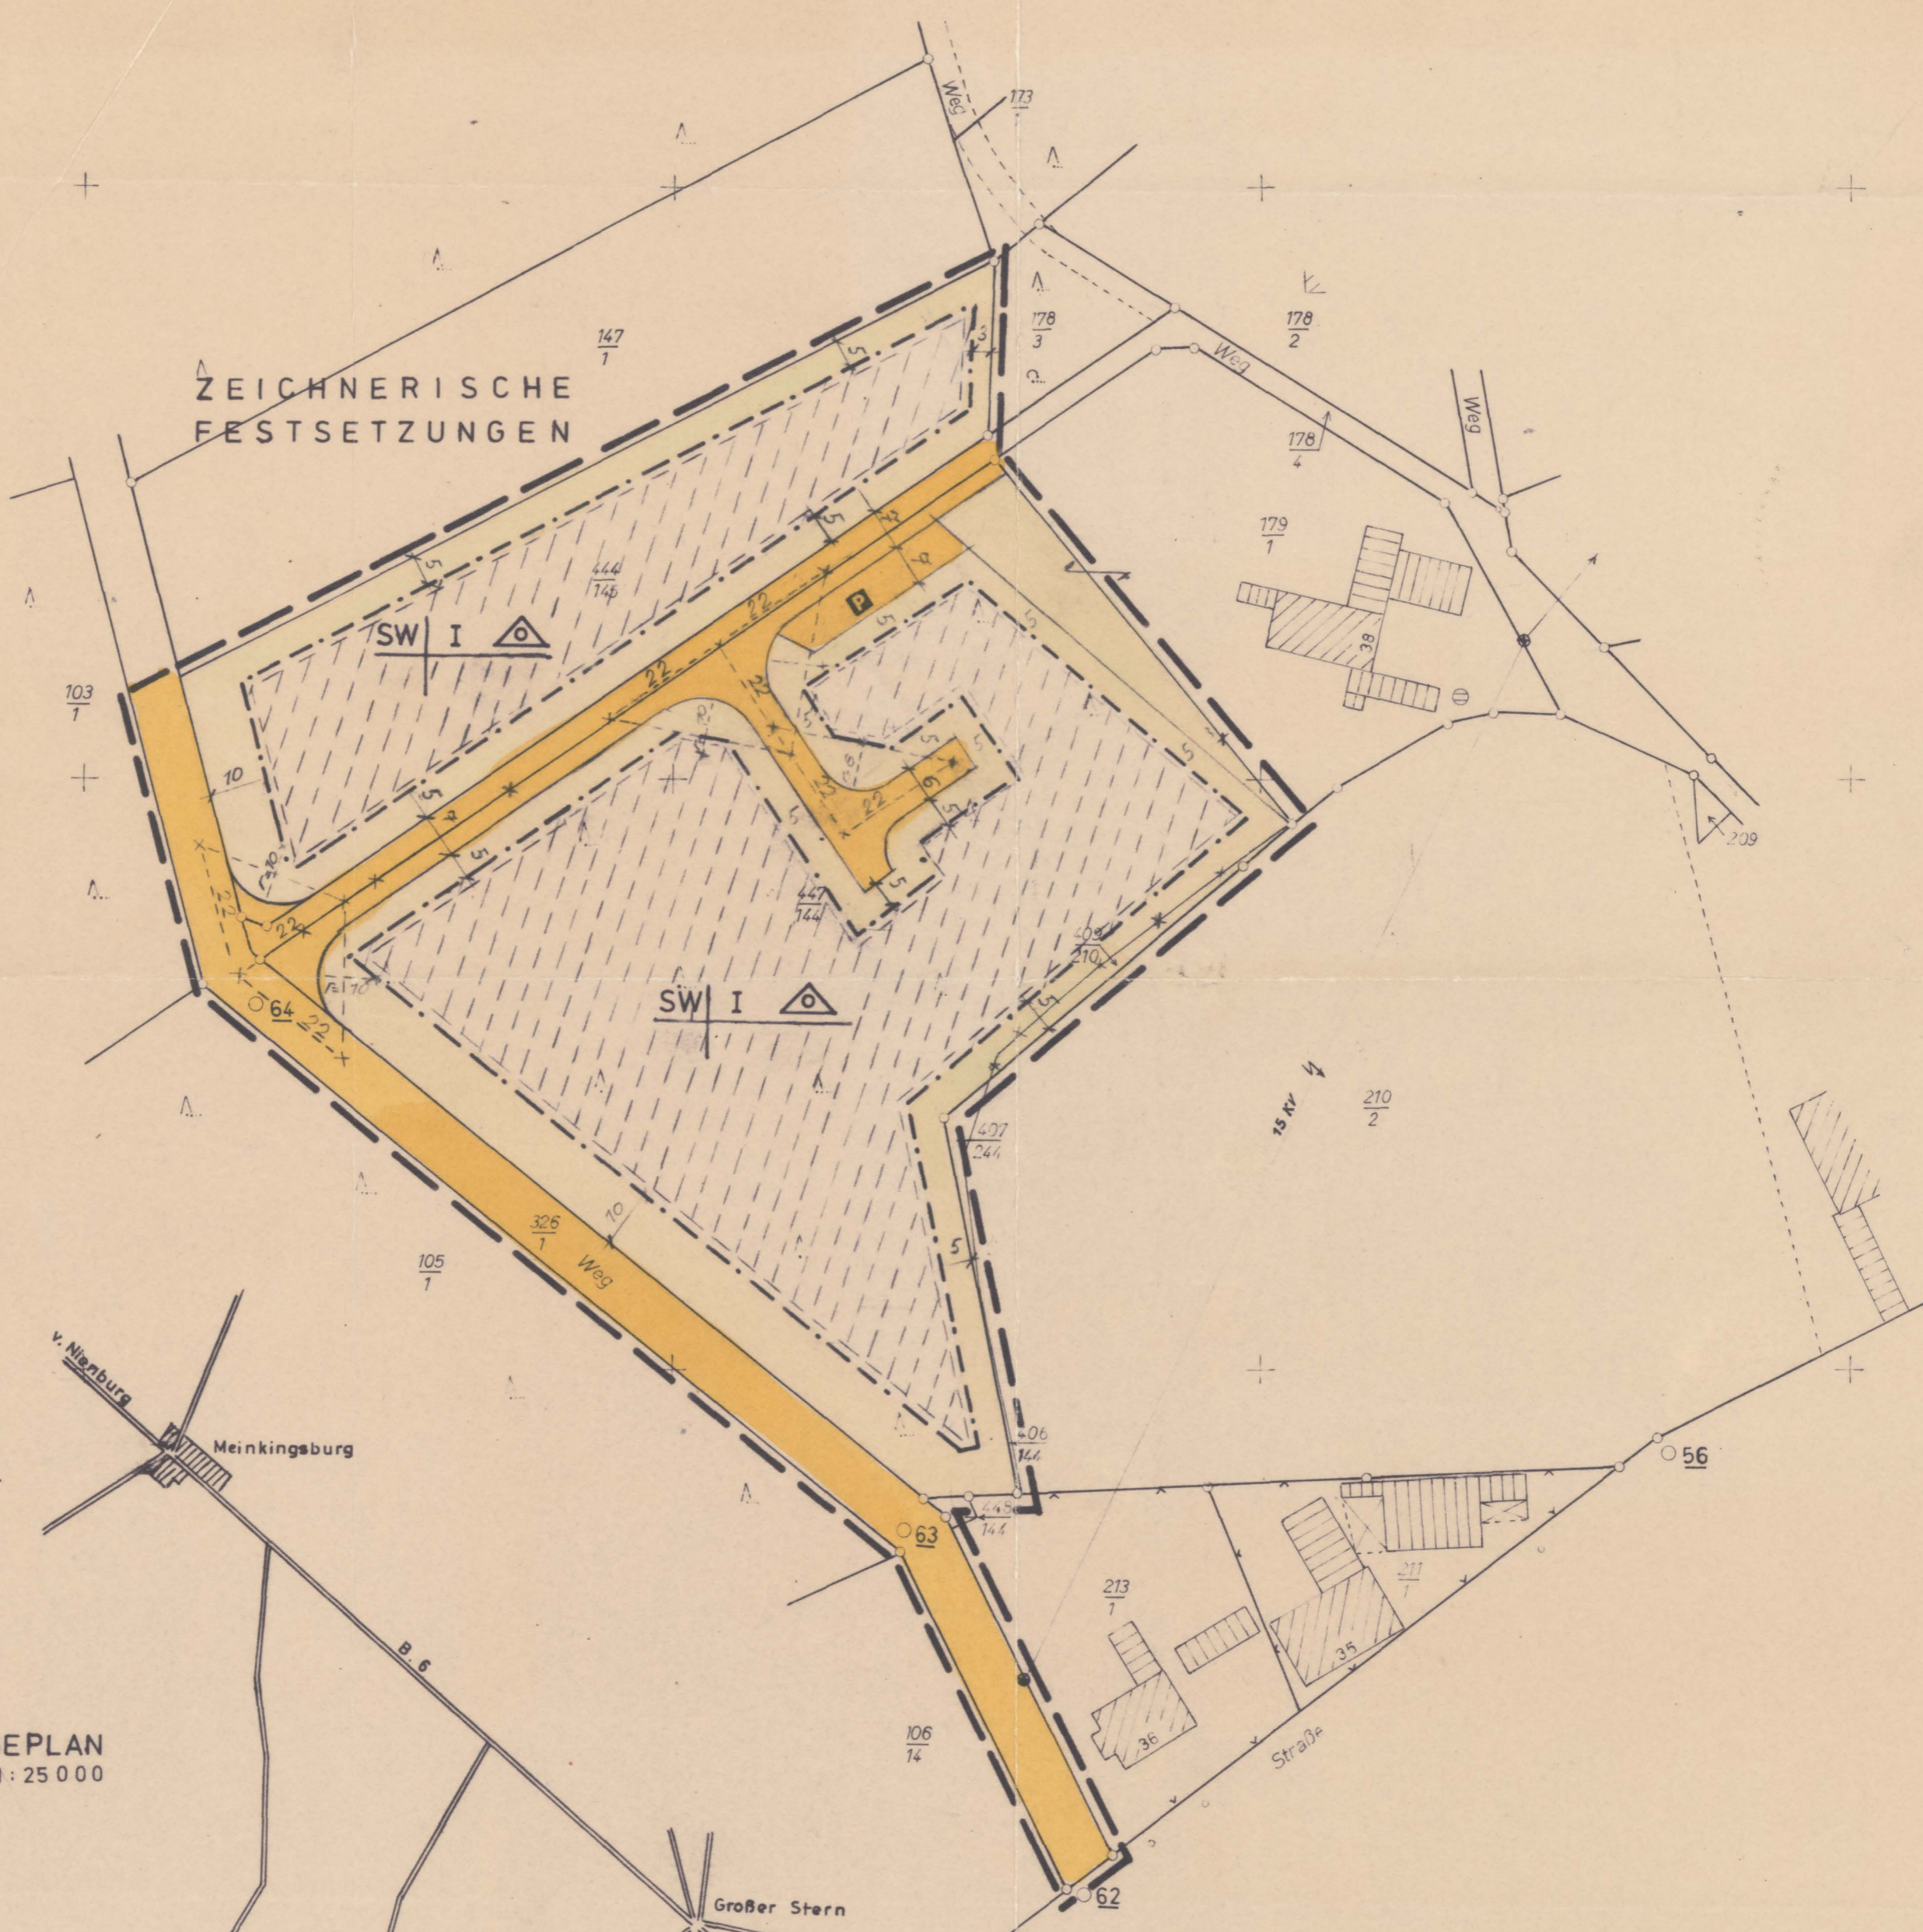

LAGEPLAN
M. = 1:25 000

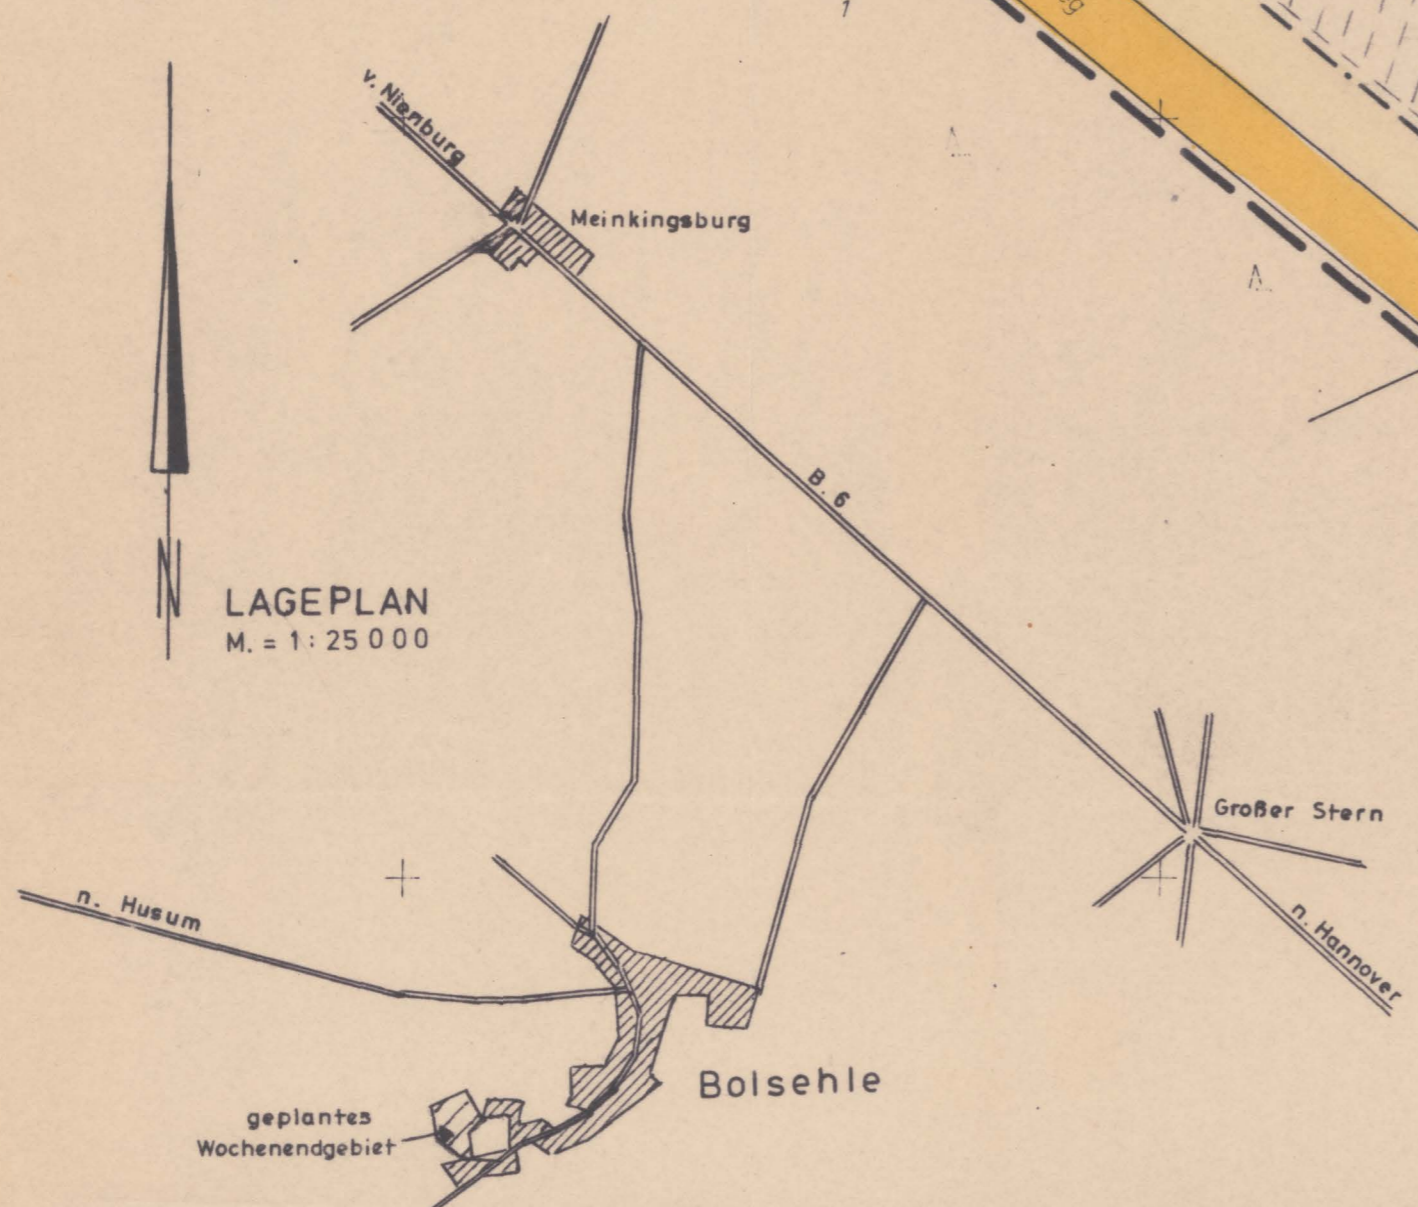

Vereinfachte Änderung gemäß §13 BBauG.
beschlossen vom Rat der Gemeinde

HUSUM, den 25.6.1974

(L. S.)

Lois... Bürgermeister
M... Gemeindevorstand

Für die Ausarbeitung:
NIENBURG/Weser, den 10.5.1974
Landkreis Nienburg/Weser
Der Oberkreisdirektor
Hochbauabteilung
i.A.

Trensel

LANDKREIS NIENBURG-WESER

GEMEINDE

HUSUM

BEBAUUNGSPLAN NR.2

„Am Uhlenberge“
des Ortsteils

BOLSEHLE

in der Flur 1 M.= 1:1000

1. vereinfachte Änderung

Betr.: Verlegung des Erschließungsweges,
der Parkfläche sowie von
Baugrenzen, bedingt durch neue
Grundstückaufteilungen.
Im übrigen gilt der vorhandene
Bebauungsplan.

PLANZEICHENERKLÄRUNG:

Plangebietsgrenze für die vereinfachte Änderung

Straßenbegrenzungslinie

Nicht überbaubare Grundstücksfläche

Überbaubare Grundstücksfläche

Baugrenze

Wochenendhausgebiet

Verkehrsfläche

Parkfläche

