



LANDWIRTSCHAFTLICH

1/22

FLÄCHEN

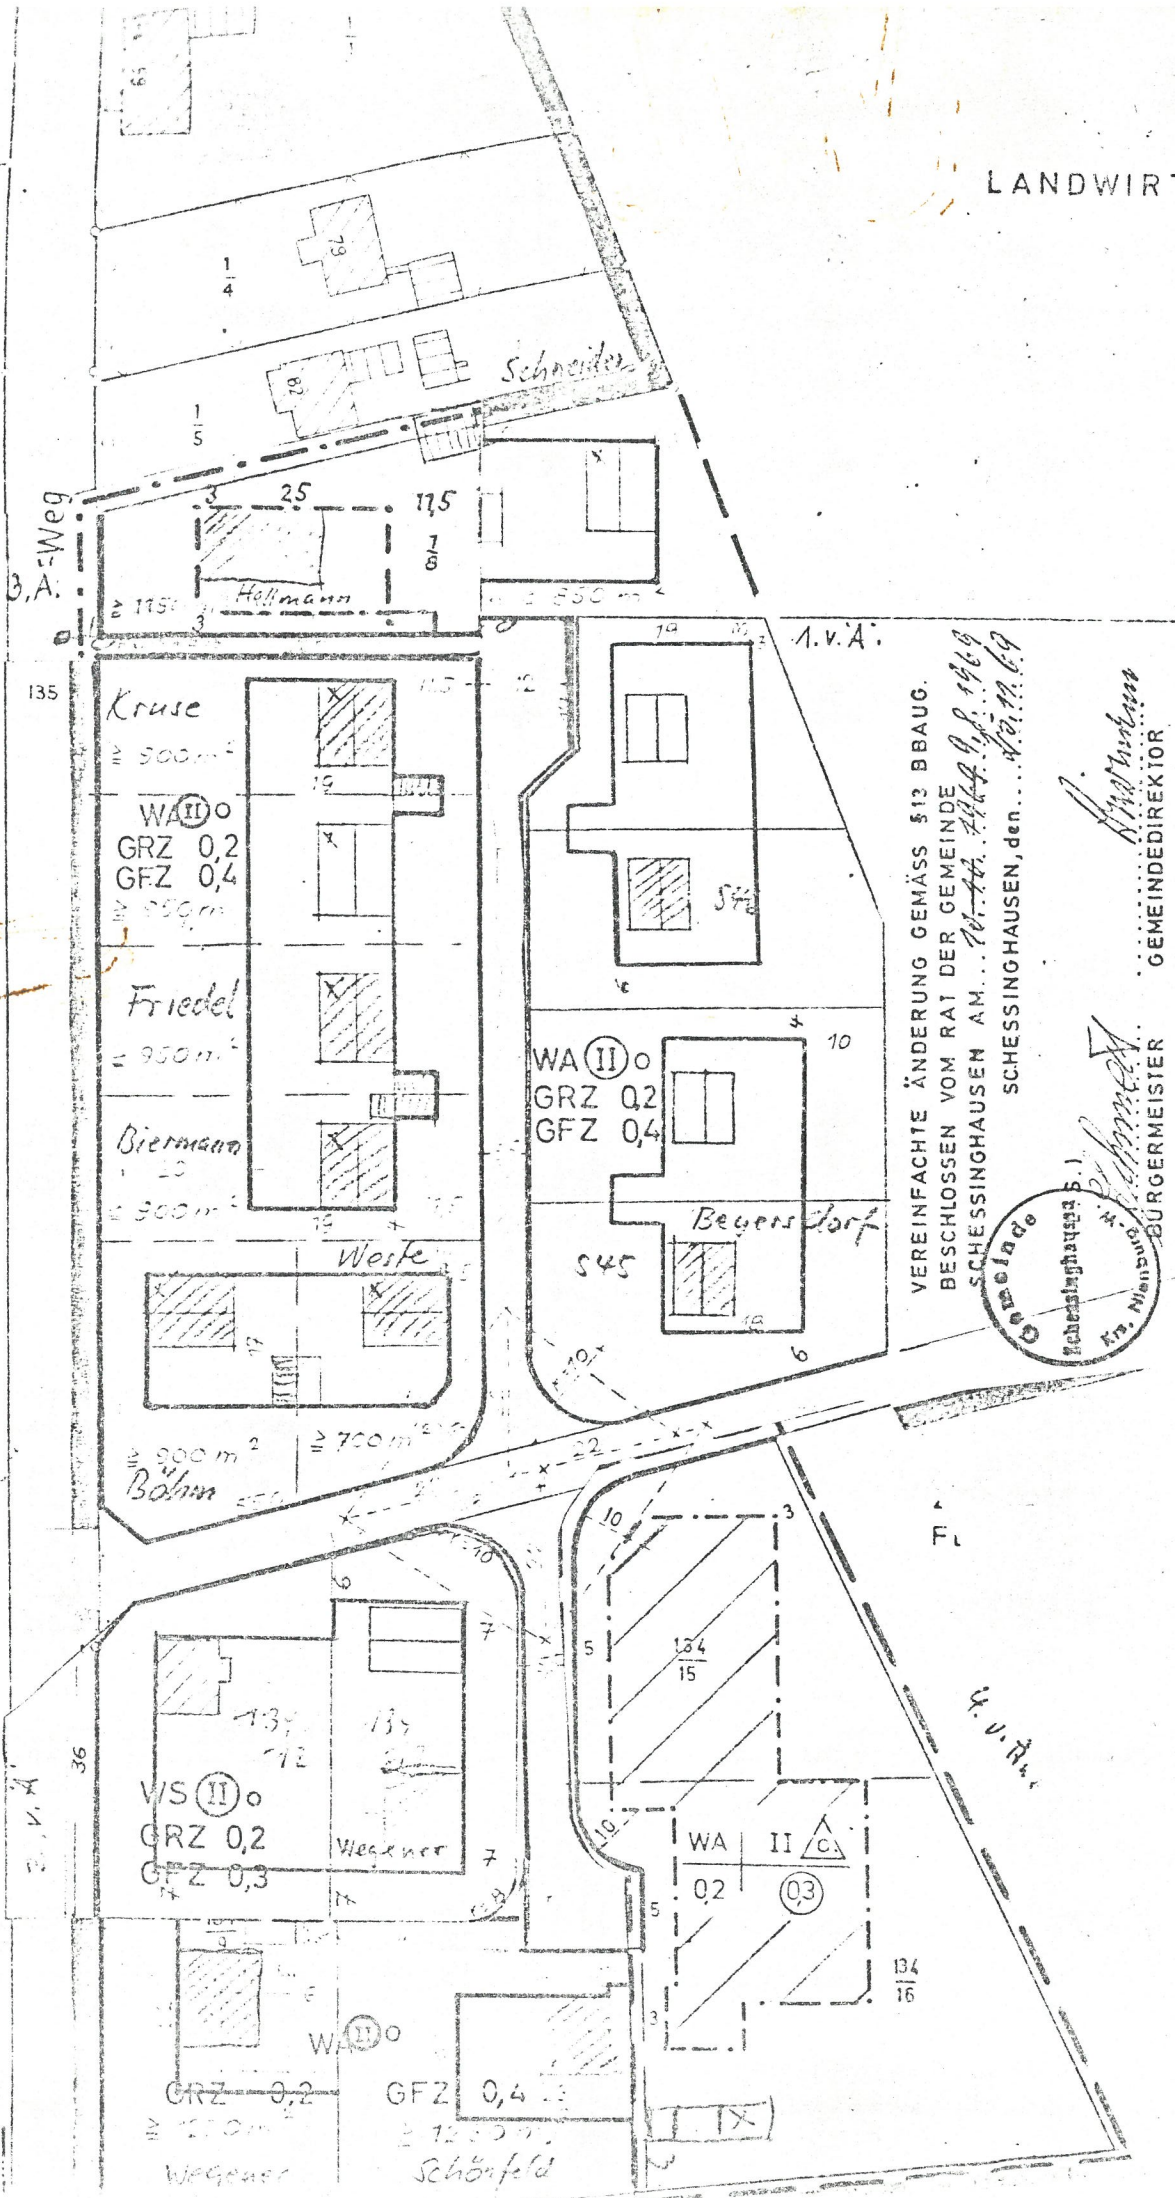

VEREINFACHTE ÄNDERUNG GEMÄSS §13 BBAUG.
 BESCHLOSSEN VOM RAT DER GEMEINDE
 SCHESSINGHAUSEN AM... 10.11.1969
 SCHESSINGHAUSEN, den... 10.11.69

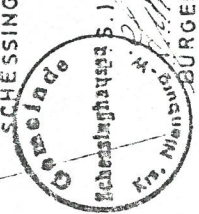

[Signature]
 GEMEINDEDIREKTOR

[Signature]
 BÜRGERMEISTER

Allgem. Wohn
 1 - 2 Volliges