


Wendenborstel Innenbereichssatz- zung

Übersichtsplan Maßstab 1:25000



Kartengrundlage: Topographische Karte 1:25000
3322 (1982)
Vervielfältigt mit Erlaubnis des Herausgebers: Niedersächsisches
Landesverwaltungsamt - Landesvermessung - B 5 - 408/83

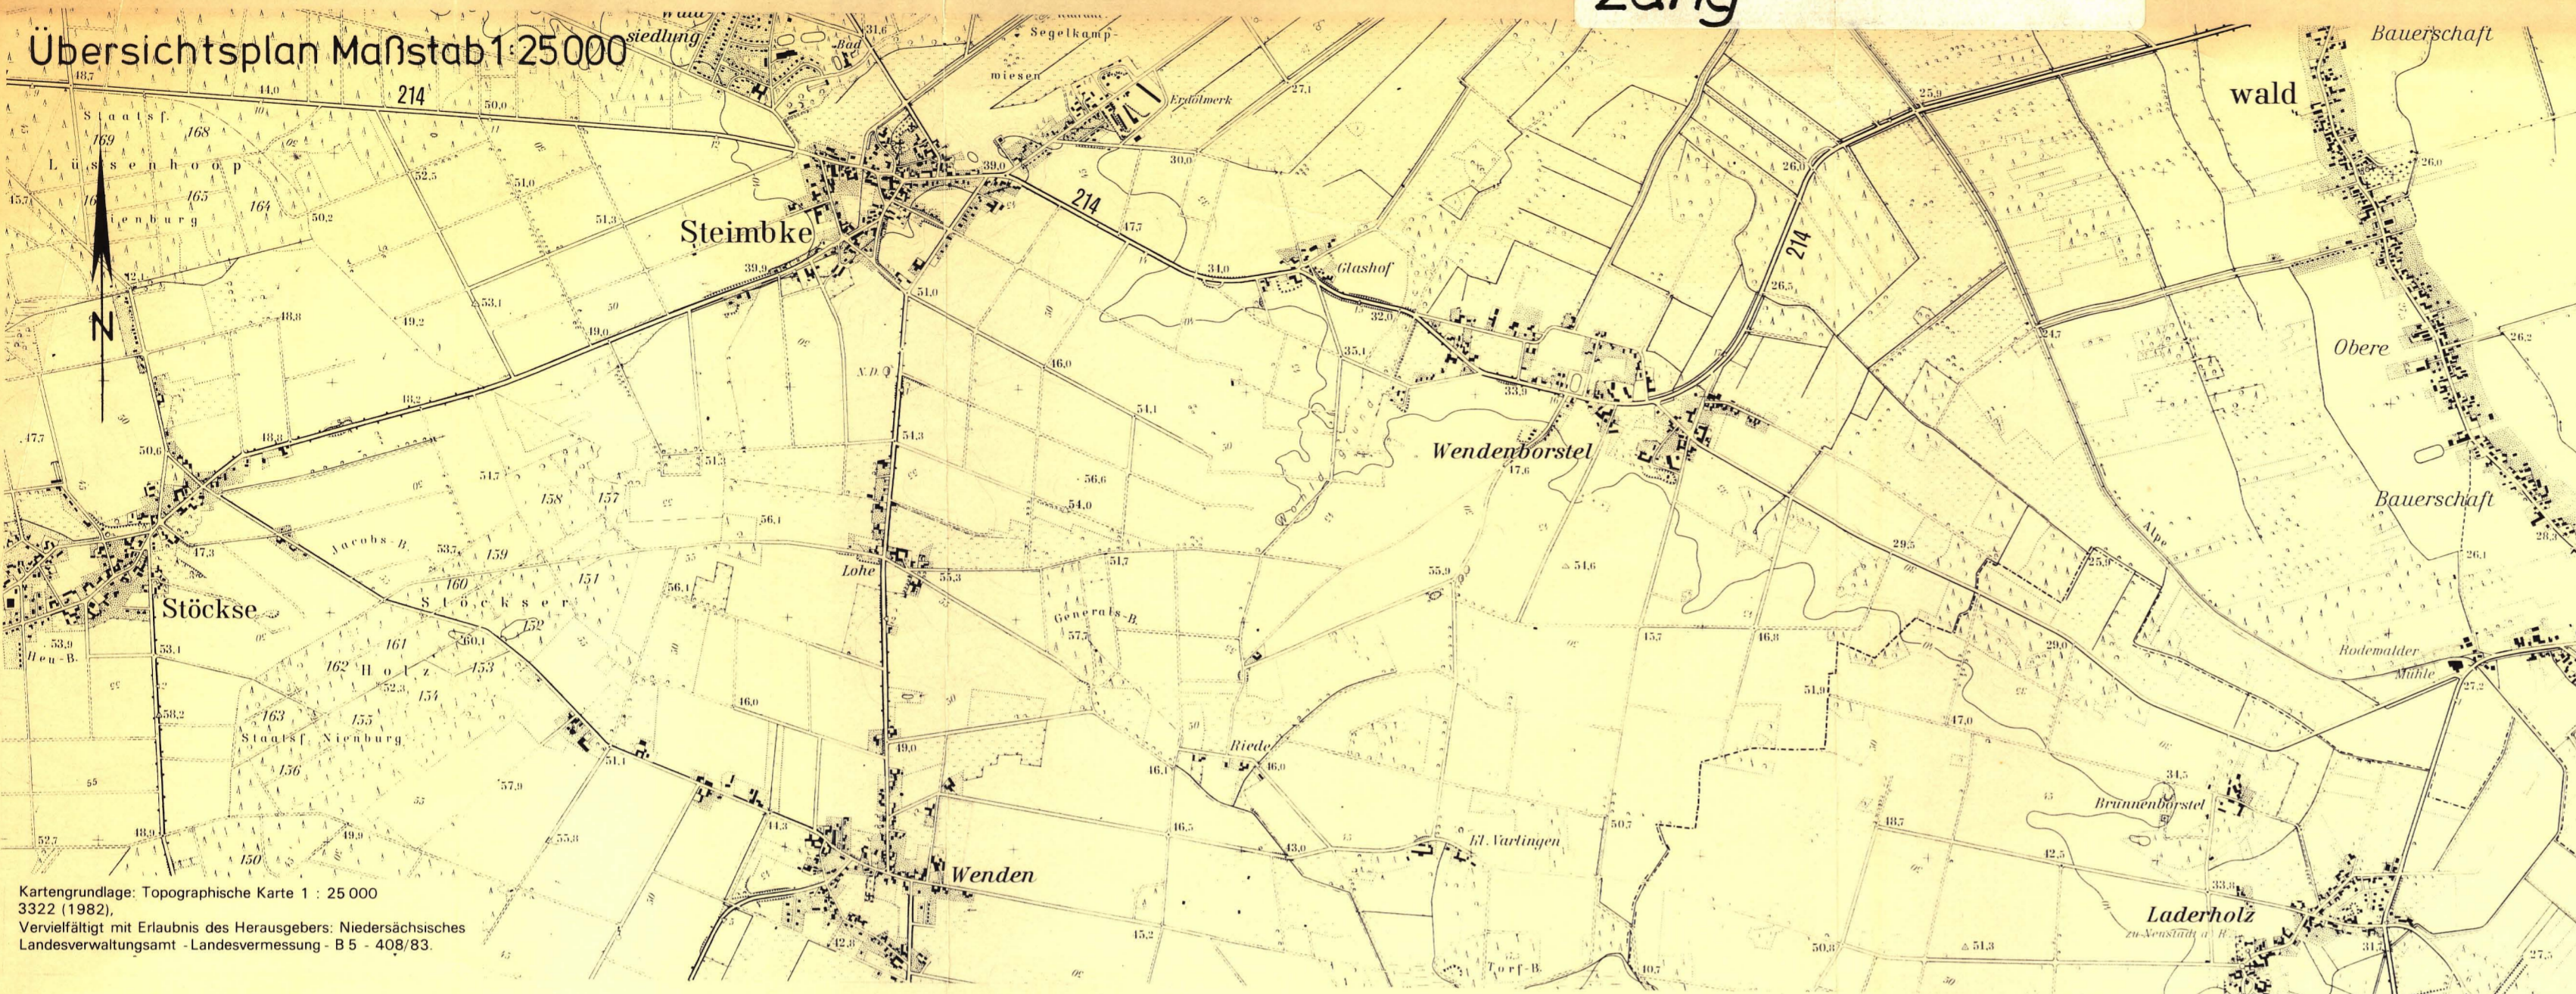

Vervielfältigungsvermerk
Kartengrundlage: DGK 5 2834/1951, 3034/1952
Erlaubnisvermerk: Vervielfältigungs-erlaubnis für das Planungsamt
des Landkreises Nienburg/Weser
erteilt durch das Katasteramt Nienburg am 09.08.1983 Az. A III 35/83
Herausgegeben v. Nieders. Landesverwaltungsamt-Landesvermessung
im Jahre 1983/84 S. 2
Herausgegeben v. Katasteramt Nienburg im Jahre 1980
berichtigt: 1982

VERFAHRENSVERMERKE

Der Rat der Gemeinde Steimbke
hat in seiner Sitzung am 01.11.1983
die Abgrenzung der im Zusammenhang bebauten
Ortsteile (Innenbereich) gem. § 34 Abs. 2 Bundes-
baugesetz als Satzung beschlossen.

Steimbke, den 1. Nov. 1983



Bürgermeister
(SYRIE)

Gemeindedirektor
(WANNER)

Die vom Rat der Gemeinde Steimbke
in seiner Sitzung vom 01.11.1983
gem. § 34 [2] BBauG beschlossene Abgrenzung
des Innenbereiches wird hiermit gem. § 34 [2]
BBauG nach Maßgabe der Verfügung
vom heutigen Tage genehmigt

Nienburg, den 15.12.1983
Landkreis Nienburg/W
Der Oberkreisdirektor

Rechtsamt
Im Auftrage
L.S. Biber

Die Genehmigung der Innenbereichssatzung, sowie
die Stelle, bei der sie während der Dienststunden
eingesehen werden kann, sind am 16.05.1984
im Amtsblatt für den Reg.-Bezirk Hannover
ortsüblich bekannt gemacht worden


Steimbke, den 16.05.1984

L.S.

Gemeindedirektor
(WANNER)

LANDKREIS NIENBURG/WESER

DER OBERKREISDIREKTOR
PLANUNGSAMT
GEMEINDE STEIMBKE

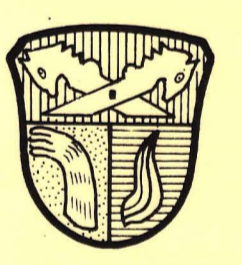

OT. WENDENBORSTEL

INNENBEREICHSSATZUNG Maßstab 1:5000

[Gem. § 34 Abs. 2 BBauG]

BEREICH DER IM ZUSAMMENHANG BEBAUTEN ORTSTEILE
(INNENBEREICH) GEM. § 34 (2) BBauG

HINWEISE

GEBIETE MIT RECHTSKRÄFTIGEN BEBAUUNGSPLÄNEN

MASSANGABEN IN METERN ZUR BESTIMMUNG DER ABGRENZUNG

AUSGEARBEITET, NIENBURG, DEN 18.08.1983

LANDKREIS NIENBURG/W
DER OBERKREISDIREKTOR
IM AUFTRAGE

R. Unger
(UNGER)

PLANVERFASSER: LANDKREIS NIENBURG/W DER OBERKREISDIREKTOR PLANUNGSAMT	AUFGESTELLT R. UNGER Stand: 02.09.1983
GEZEICHNET: STAGGE	AZ. 61-622-21-29-3