


## Bebauungsplan „An der Landwehr“

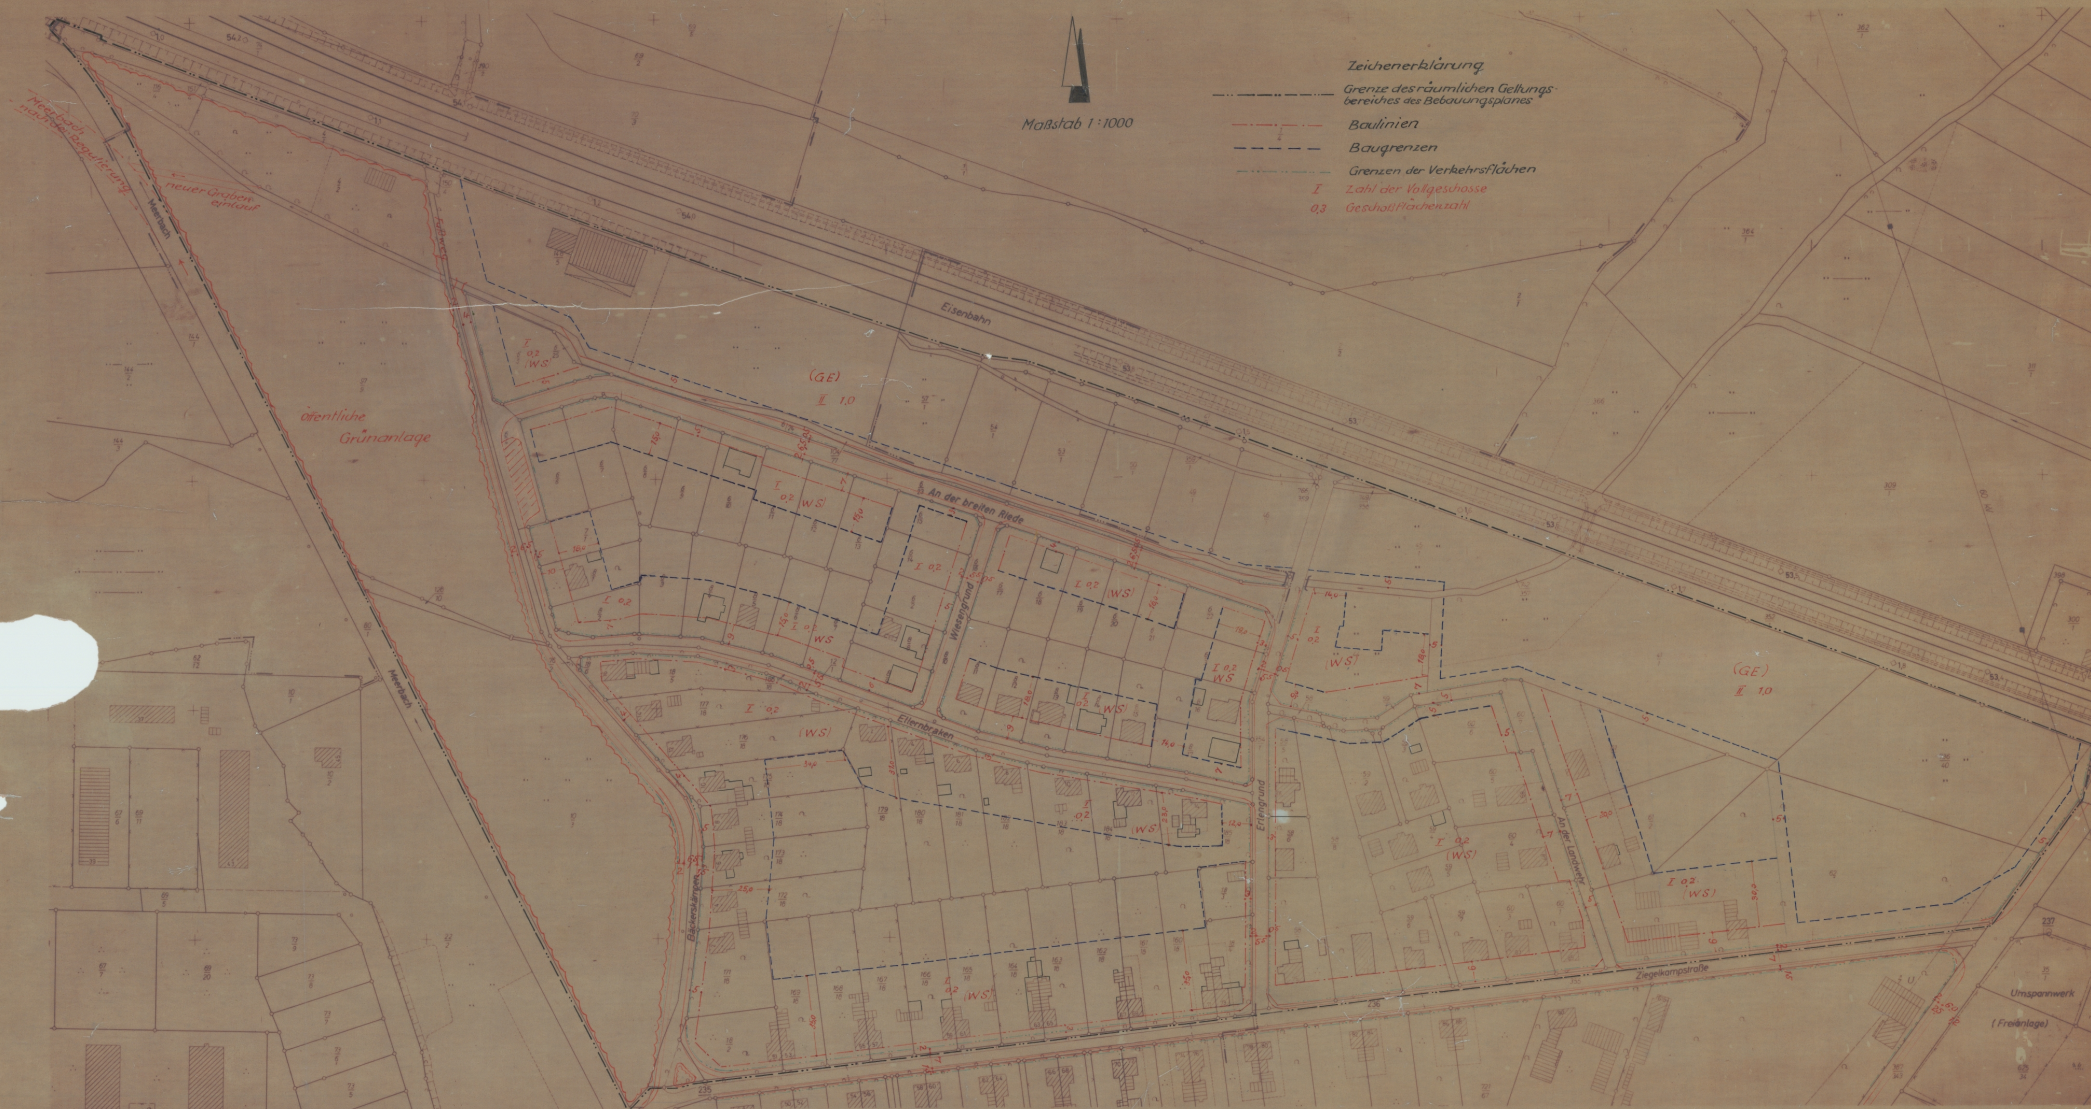

Die Richtigkeit des Planes in vermessungs-  
 technischer Hinsicht wird hiermit bescheinigt  
 Nienburg/W. den 12. Juli 1962

Katasteramt  
 (Dr. Vogler)  
 Vermessungsamt

Entworfen:  
 Nienburg/Weser, den 14. Dez. 1962

Stadt Nienburg/W.  
 Der Stadtdirektor  
 Stadtbaurat  
 Im Auftrage  
 (Dr. Vogler)  
 Stadtbaurat