


Ausschnitt aus dem Bebauungsplan Nr. 21  
„AM MAHNENKAMP“ - 1. Vereinf. Änderung -

STADT NIENBURG / WESER

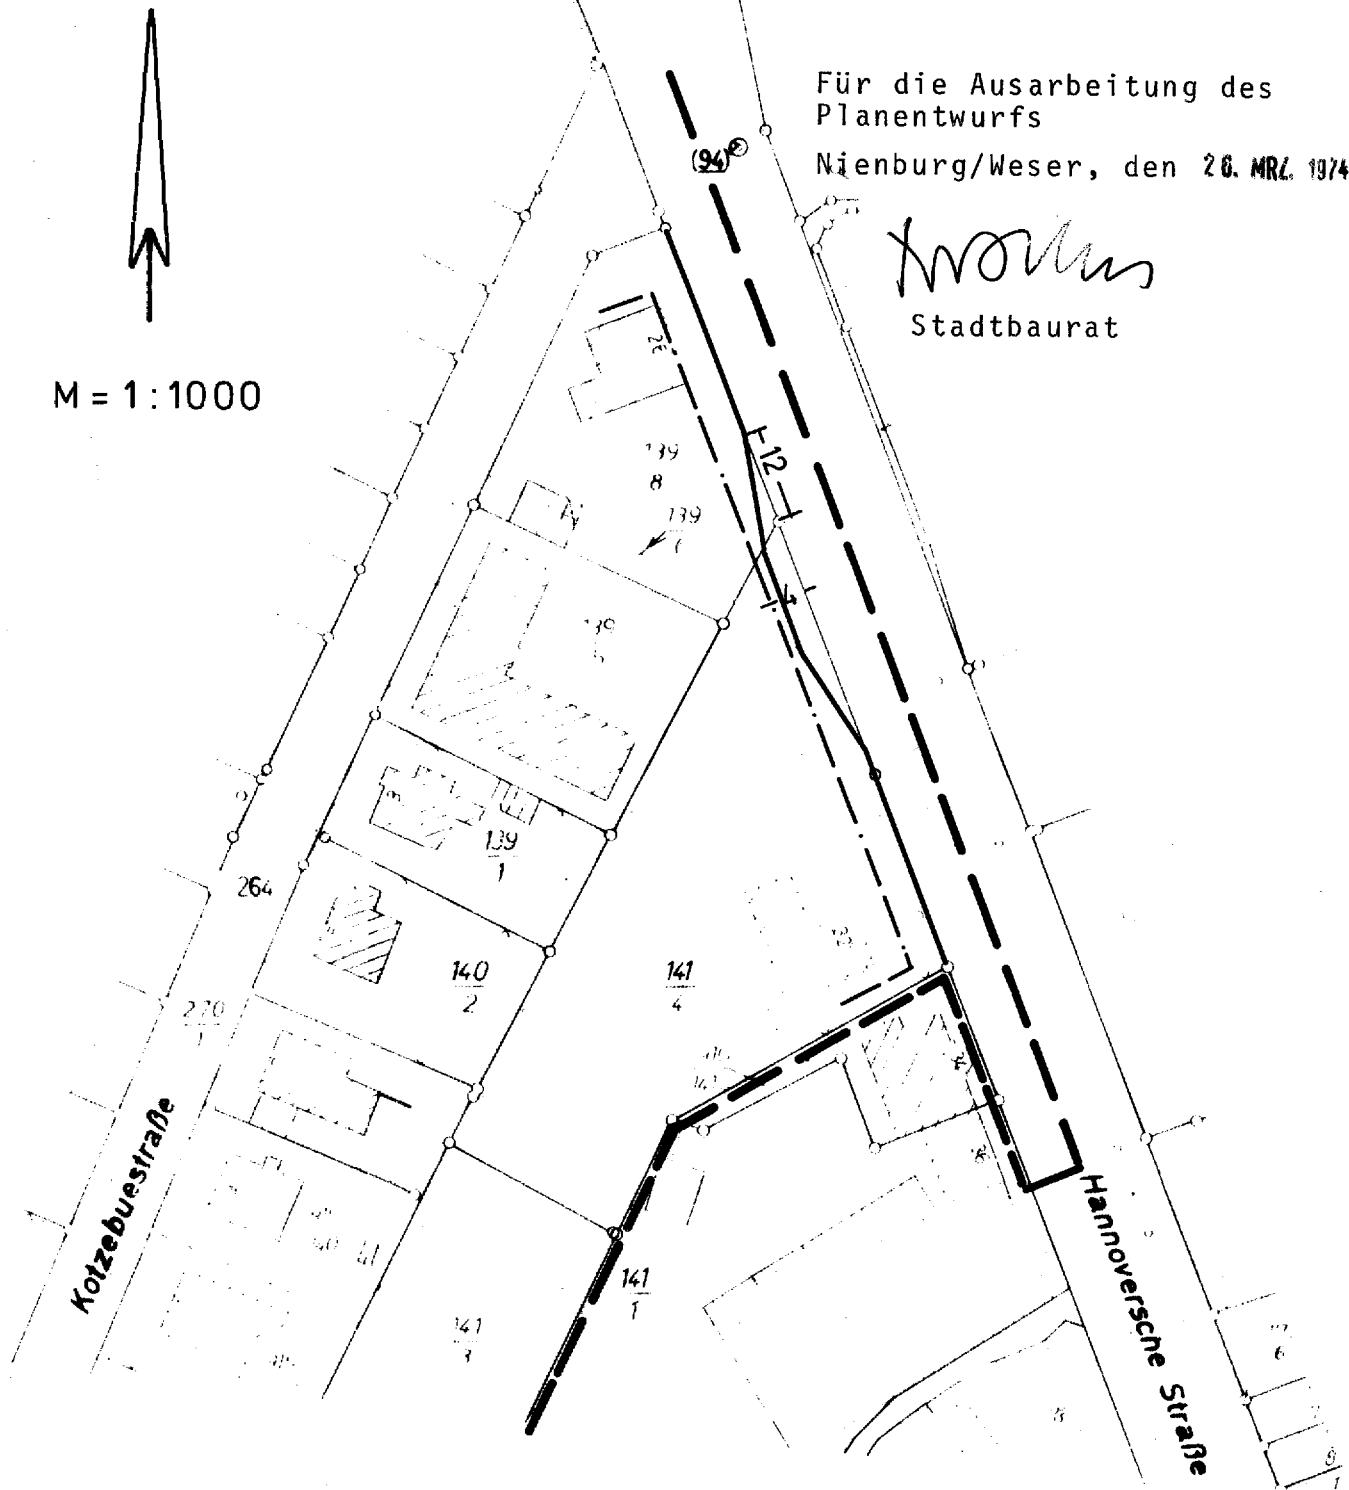

Für die Ausarbeitung des  
Planentwurfs  
Nienburg/Weser, den 26. MRZ. 1974

*Wolff*  
Stadtbaudirektor

Der Bebauungsplan Nr. 21 "Am Mahnenkamp" ist im vereinfachten Verfahren nach § 13 BBauG gemäß Ratsbeschuß vom 26. APR. 1974 laut obigem Plan geändert worden.

Mit der öffentlichen Bekanntmachung vom 3.7.1974 ist die vereinfachte 1. Änderung rechtsverbindlich.

Nienburg/Weser, den 18. SEP. 1974

