


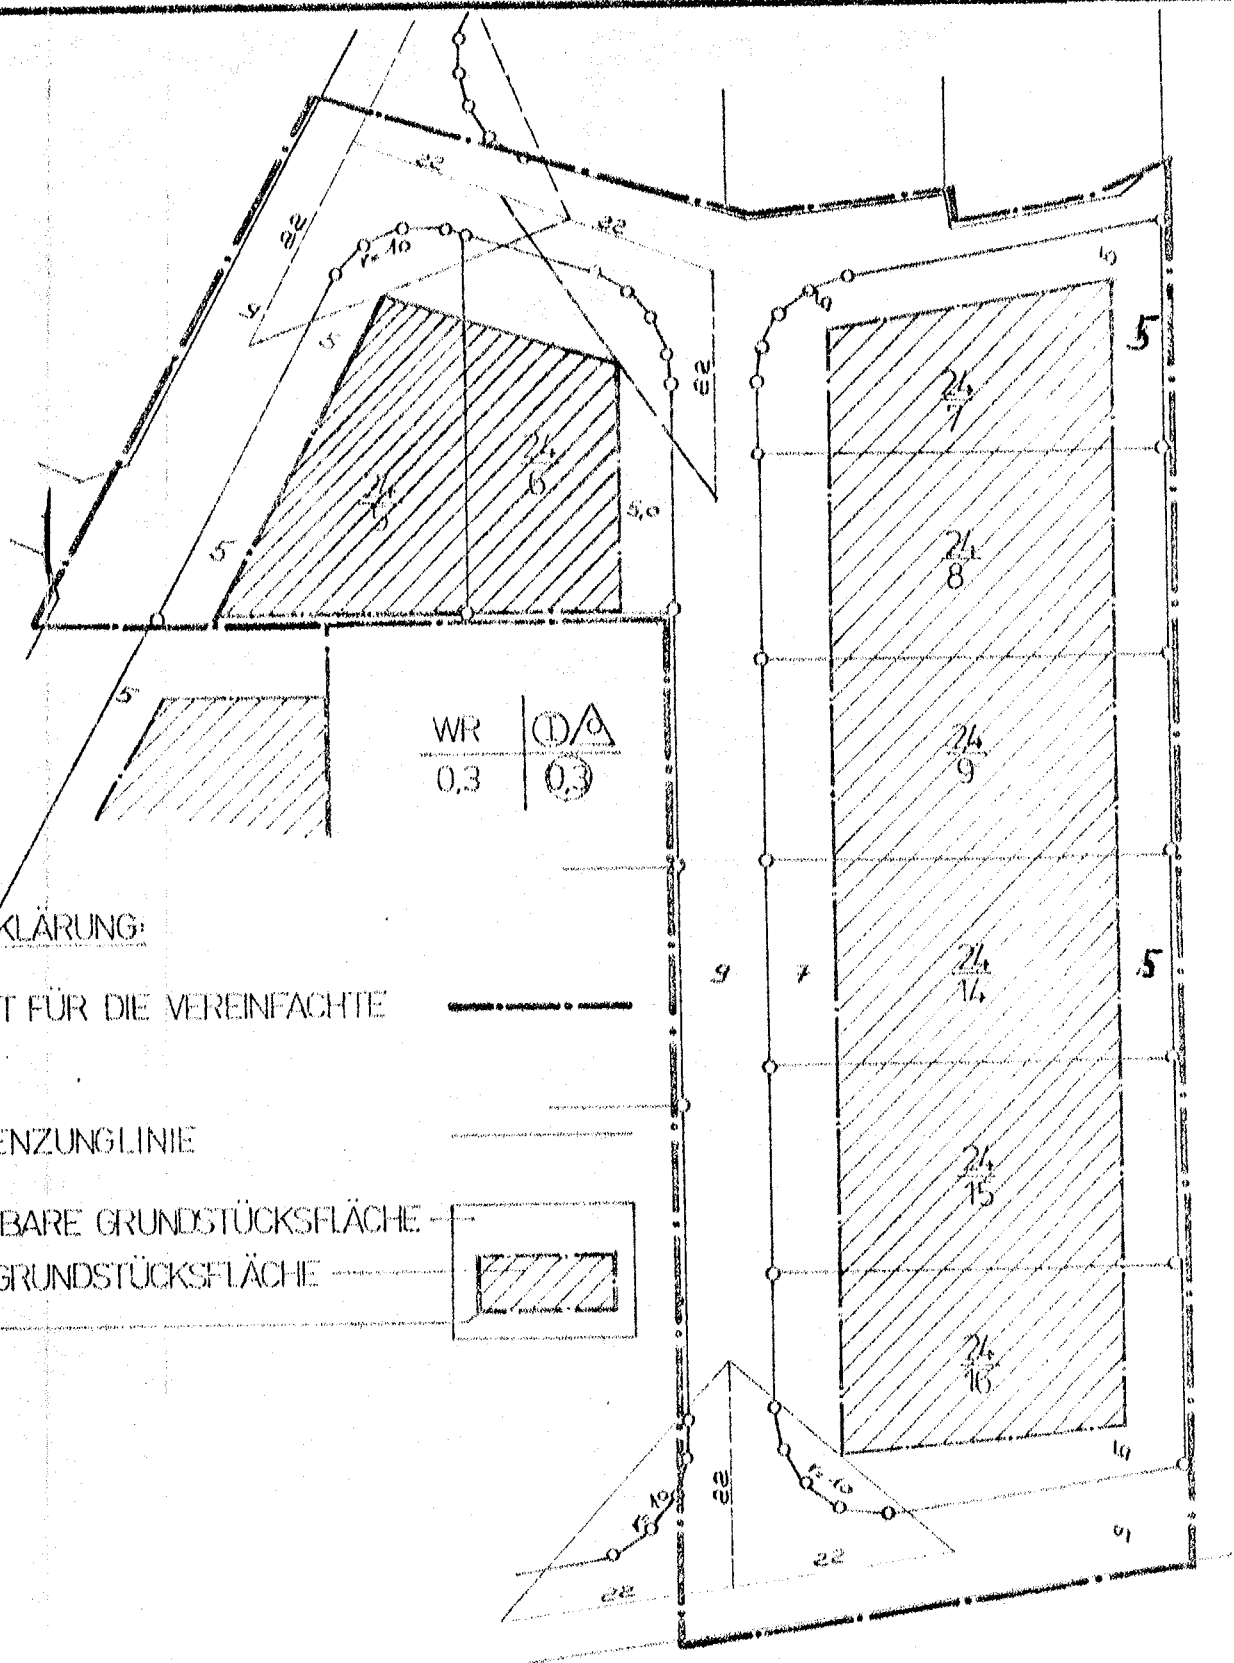

PLANZEICHENERKLÄRUNG:

PLANUNGSGEBIET FÜR DIE VEREINFACHTE
ÄNDERUNG


STRASSENBEGRENZUNGSLINIE

NICHT ÜBERBAUBARE GRUNDSTÜCKSFLÄCHE

ÜBERBAUBARE GRUNDSTÜCKSFLÄCHE

BAUGRENZE


WR | ①/Δ
0,3 | 0,3

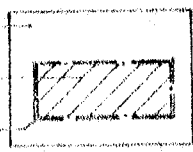

2. VEREINFACHTE ÄNDERUNG GEMÄSS § 13 BBauG.
BESCHLOSSEN VOM RAT DER GEMEINDE

LANGENDAMM, den 26. 4. 1973

I. Stellr.  BÜRGERMEISTER

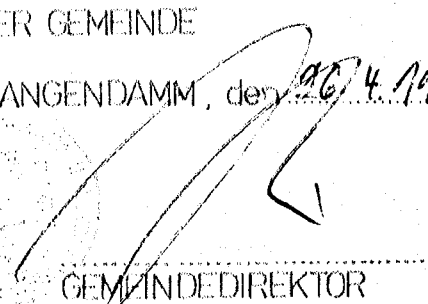 GEMEINDEDIREKTOR

FÜR DIE AUSARBEITUNG:

HOYA / WESER, DEN 24. 11. 1972

St. 0010 3

Gutachten

St. 0010 3

St. 0010 3

I. A.

St. 0010 3

LANDKREIS NIENBURG - WESER
GEMEINDE

LANGENDAMM

BEBAUUNGSPLAN NR. 5

„WESTERBRUCHSKÄMPE“

FLUR 3

MASSSTAB 1:1000

2. VEREINFACHTE ÄNDERUNG

BETR. ERWETERUNG DER ÜBERBAU-
BAREN GRUNDSTÜCKSFLÄCHEN

IM ÜBRIGEN GILT DER VORHANDENE
BEBAUUNGSPLAN

GRÖSSE DER ÄNDERUNGSFLÄCHE:

~ 6200 qm