
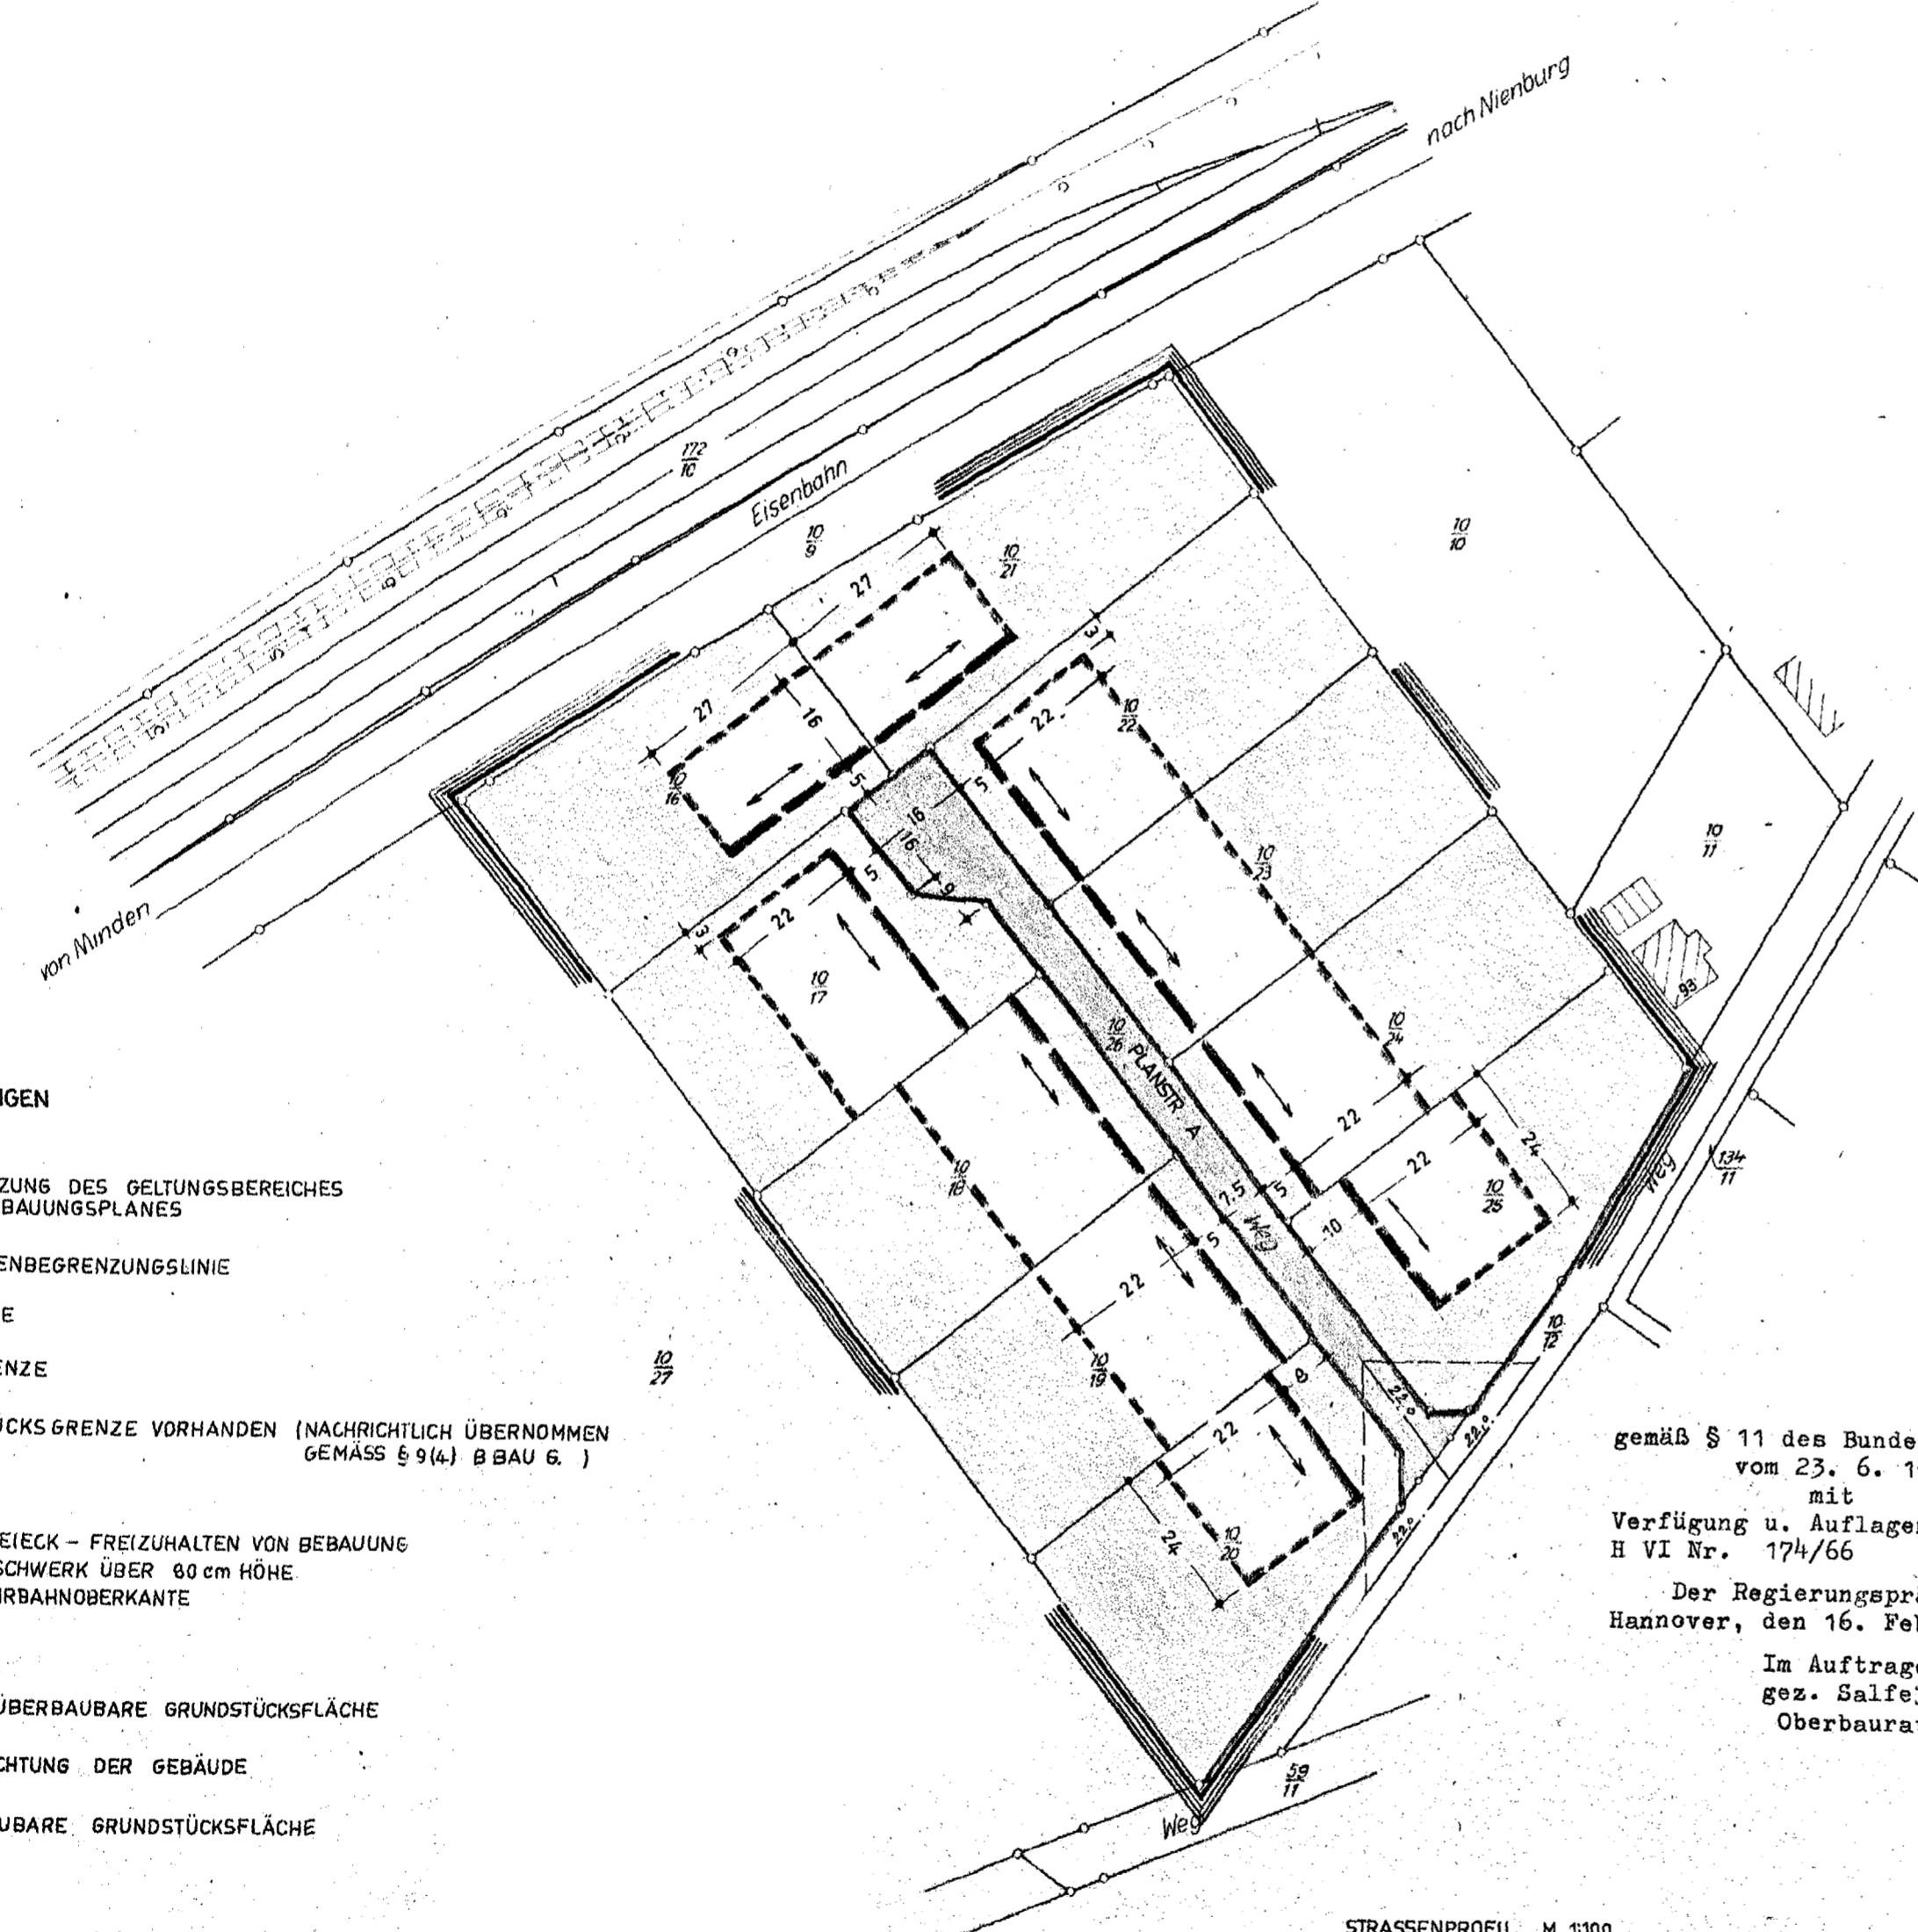


Bebauungs-Plan Nr. 1 (51)

Gemeinde Leeseringen Kreis Nienburg / W. Flur 6

Landarbeiteriedlung Schäferhof

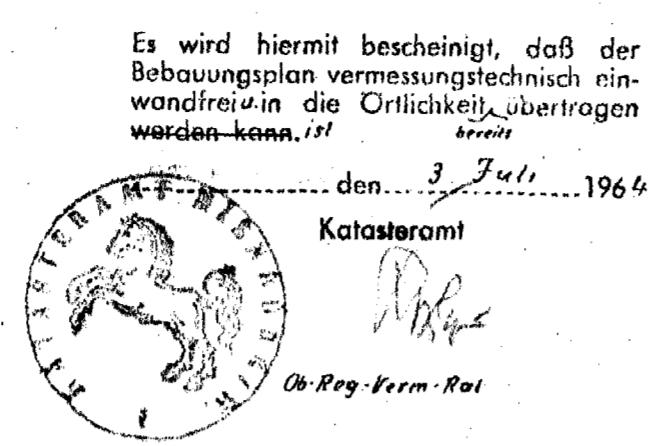

VERBINDLICHE FESTSETZUNGEN

UMGRENZUNG DES GELTUNGSBEREICHES DES BEBAUUNGSPLANES

STRASSENBEGRÄNZUNGSLINIE

BAULINIE

BAUGRENZE

— 0 — FLURSTÜCKS GRENZE VORHANDEN (NACHRICHTLICH ÜBERNOMMEN
GEMÄSS § 6 (1) BGB)

SICHTDREIECK - FREIZUHALTEN VON BEBAUUNG
UND BUSCHWERK ÜBER 80 cm HÖHE.
VON FAHRBAHNOBERKANTE

Das Diagramm zeigt einen rechteckigen Grundstücksgelände mit einer vertikalen Teilungslinie. Die linke Seite ist als 'Nicht überbaubare Grundstücksfläche' markiert, während die rechte Seite als 'Überbaubare Grundstücksfläche' bezeichnet wird. Ein Pfeil weist auf die rechte Seite hin, was die Hauptrichtung des Gebäudes angibt.


ART UND MASS DER BAULICHEN NUTZUNG

WS = KLEINSIEDLUNGSGEBIET		ANZAHL DER VOLLGESCHOSSE
O = OFFENE BAUWEISE		
GRUNDFLÄCHENZAHL	01 01	GESCHOSSFLÄCHENZAHL

MINDESTGRÖSSE DER BAUGRUNDSTÜCKE: 1.800 qm

Maßstab : 1:1.000

STRASSENPROFIL M. 1:100
PLANSTRASSE A

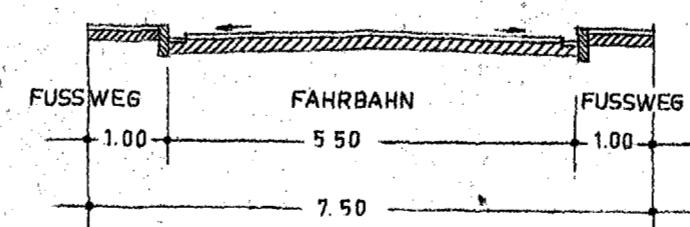

6. Öffentlich ausgelegt gem. § 12 d. BauG. auf Grund
der Bekanntmachung vom 26. 4. 1916
mit Aushang vom 26. 4. 16 bis
(Gemeindedirektor)
gab. Wohlleb

Vervielfältigung verboten!