


Zeichnerische  
Festsetzungen

M. 1:1000

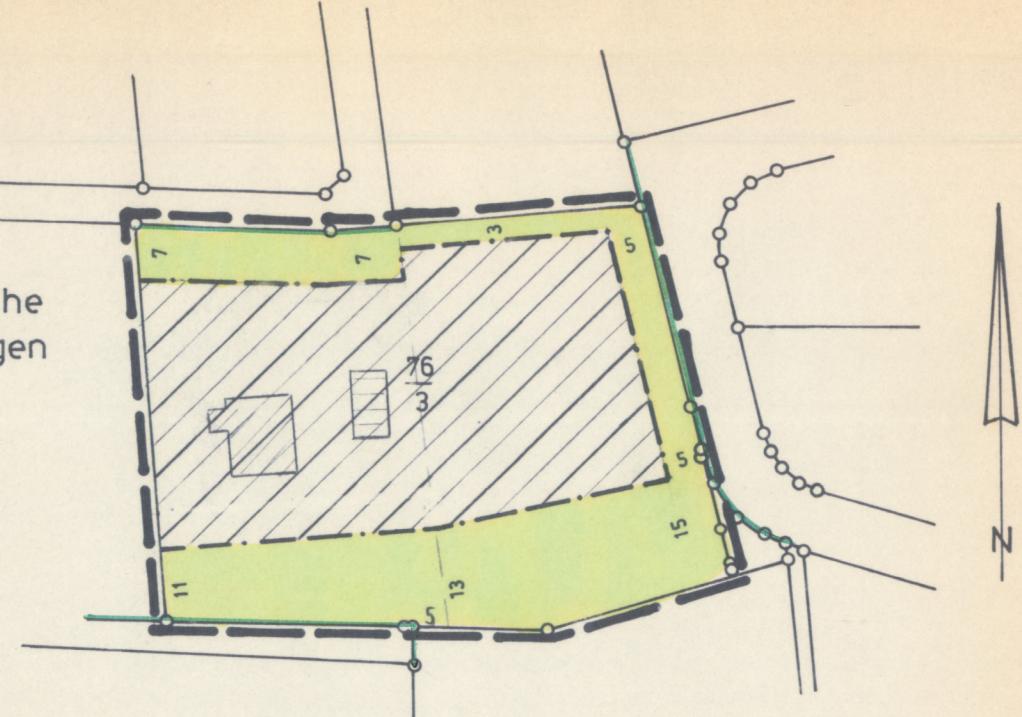

### Planzeichenerklärung:


PLANGEBIETSGRENZE DER VEREINFACHTEN ÄNDERUNG  
STRASSENBEGRÄNZUNGS LINIE




BAUGRENZE




NICHT ÜBERBAUBARE GRUNDSTÜCKSFLÄCHE  
ÜBERBAUBARE GRUNDSTÜCKSFLÄCHE

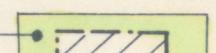

BAUGRENZE

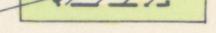

SICHTDREIECK

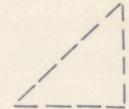

VEREINFACHTE ÄNDERUNG GEMÄSS §13 BBauG  
BESCHLOSSEN VOM RAT DER STADT

LANDKREIS NIENBURG-WESER  
STADT

REHBURG-LOCcum, den 15.4.1975  
L.S. (Bullmann) Rösner  
BÜRGERMEISTER LANDKREIS NIENBURG (WESER)  
ADTDIREKTOR

Rehbburg - Loccum

BEBAUUNGSPLAN NR. 5

„Alradskamp“

Flur 6

Maßstab 1:1000

### 2. VEREINFACHTE ÄNDERUNG

BETRIFFT: VERÄNDERUNG DER  
ÜBERBAUBAREN GRUNDSTÜCKS-  
FLÄCHE UND UMWANDLUNG DER  
BAULINien IN BAUGRENZEN.

Für die Ausarbeitung:  
NIENBURG - WESER, den 15.4.1975  
LANDKREIS NIENBURG - WESER  
DER OBERKREISDIREKTOR  
HOCHBAUABTEILUNG  
I.A.

IM ÜBRIGEN GILT DER VORHAND.  
BEBAUUNGSPLAN NR. 5  
GRÖSSE DER ÄNDERUNGSFLÄCHE:  
3500 m<sup>2</sup>