


Steyerberg
Teilbebauungsplan

$M = 1:1000$

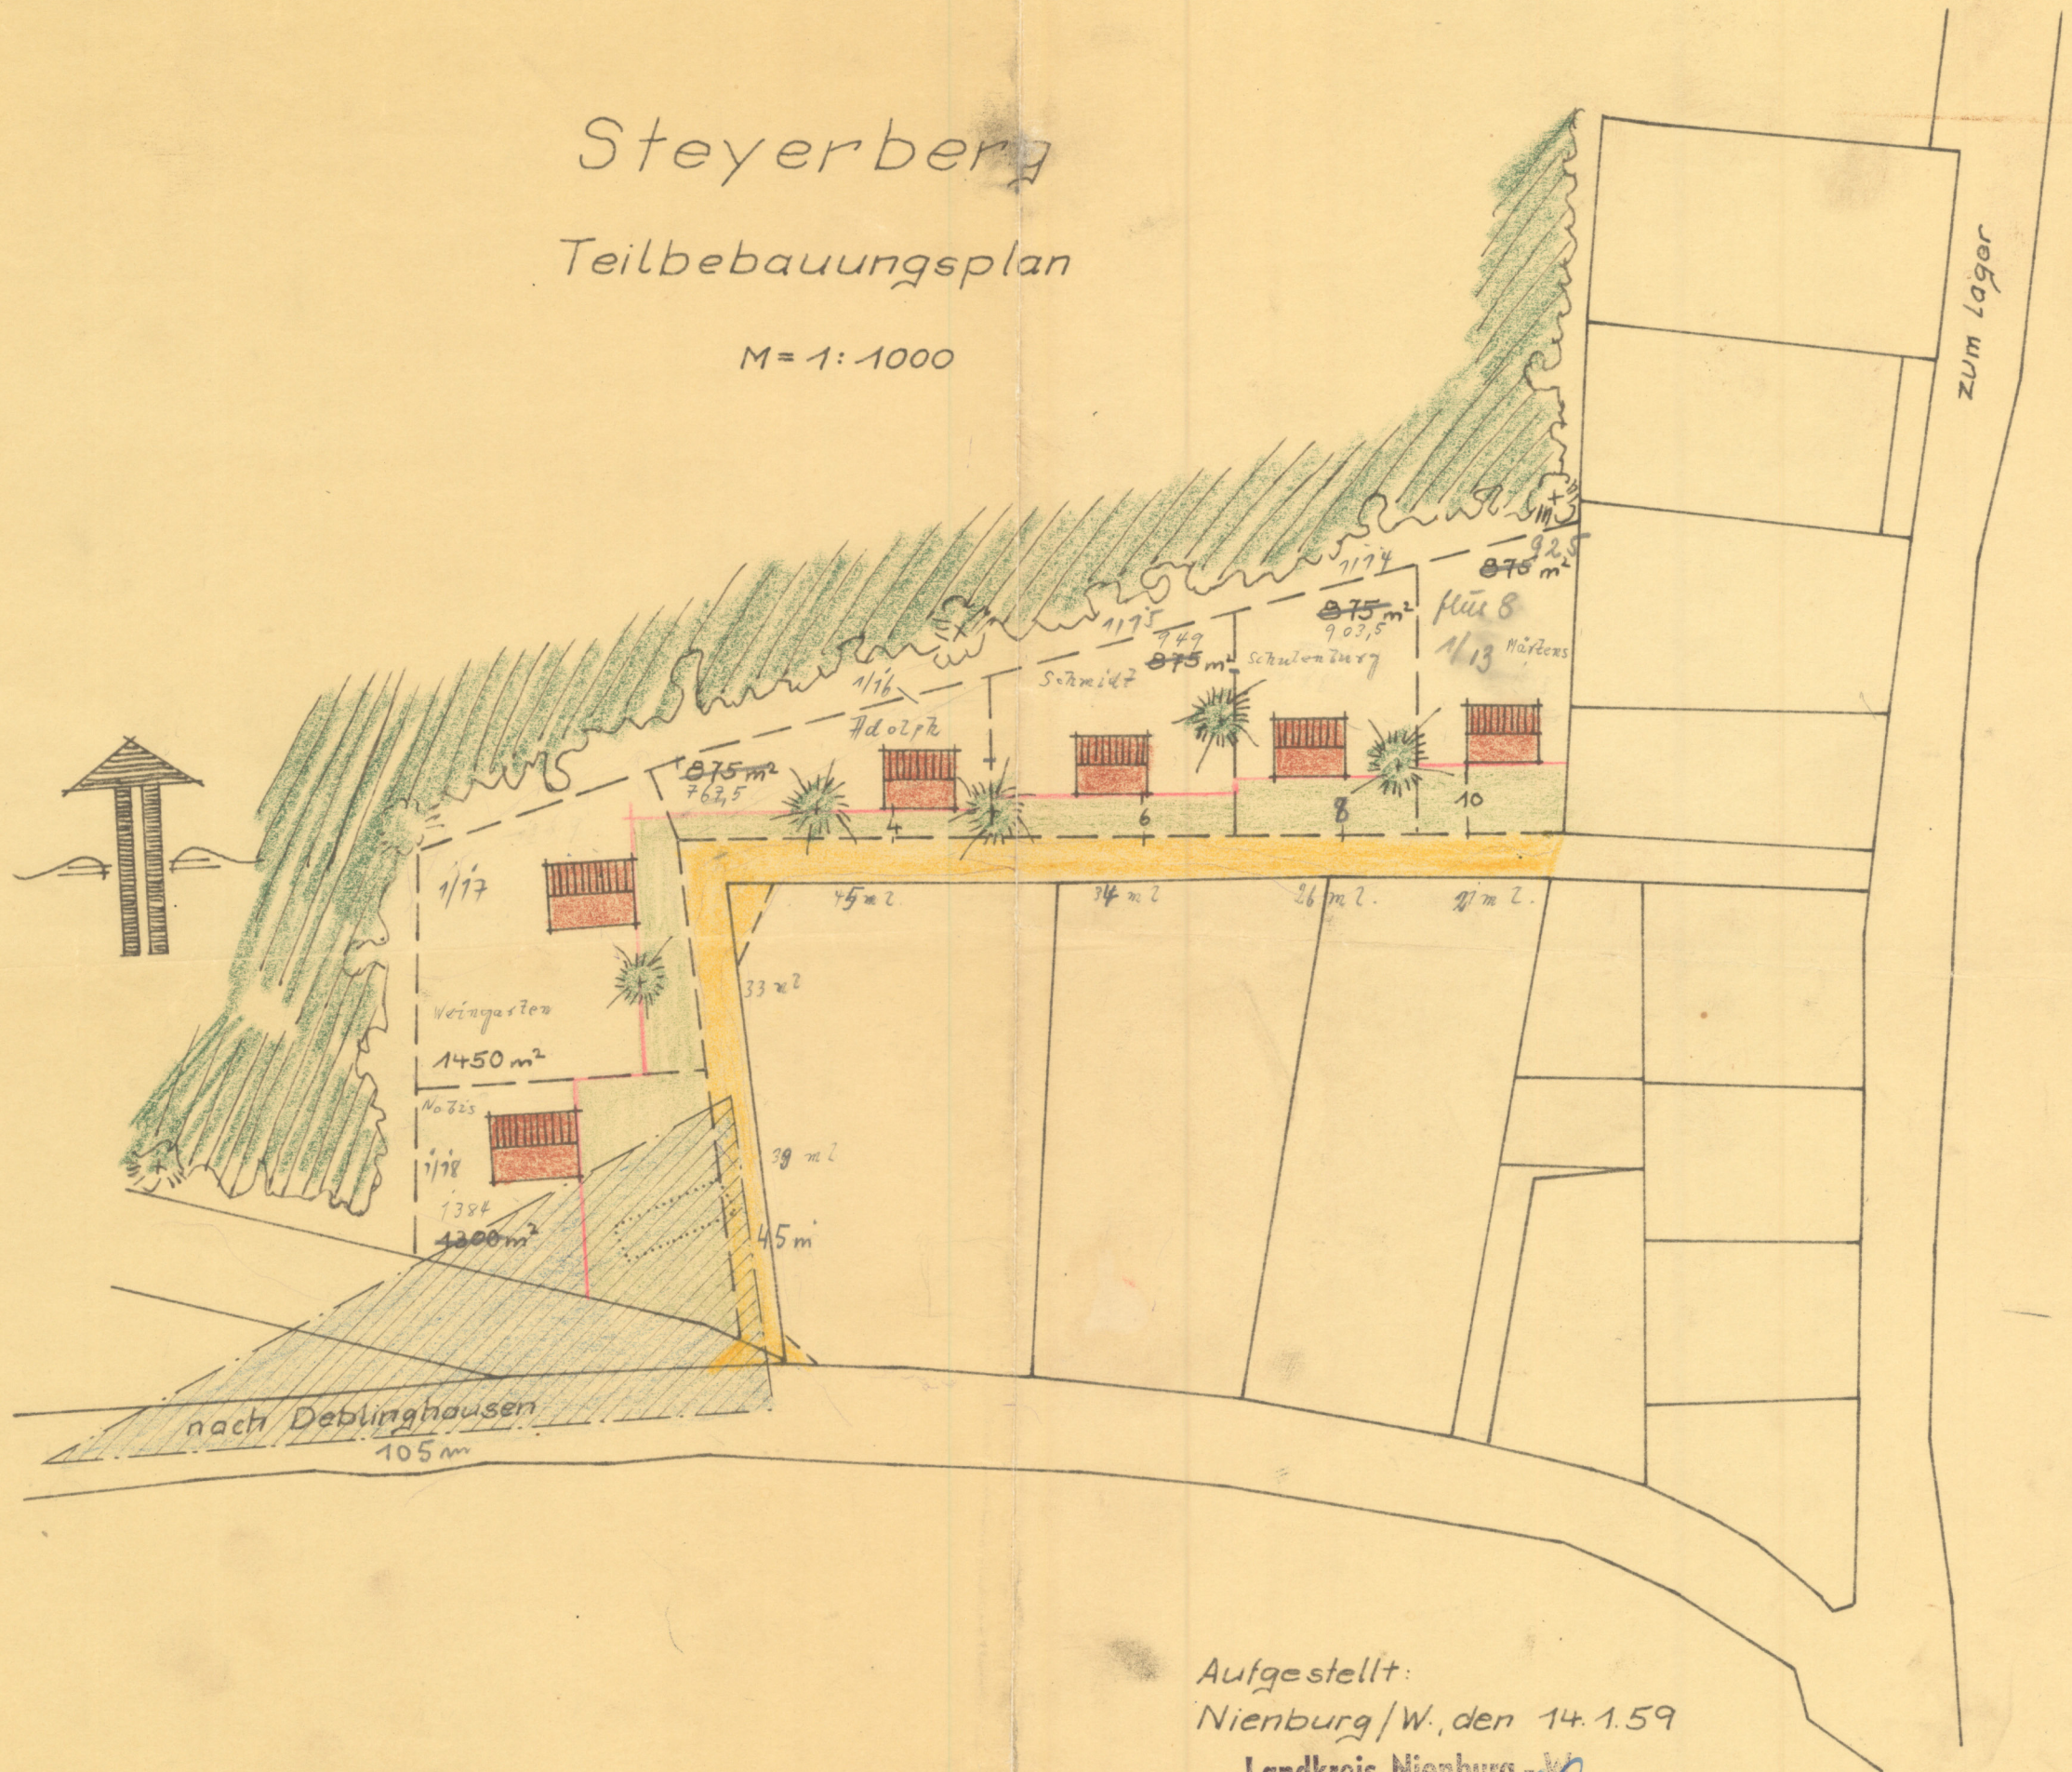

Aufgestellt:
Nienburg/W., den 14. 1. 59

Landkreis Nienburg - W.

Der Oberkreisdirektor

— Baumt

Griffen