


DORF

STEYERBERG

Regierungsbezirk Hannover
Kreis Nienburg - Weser

Deckblatt zu dem am 26. IX. 1950 aufgestellten
Teilbebauungsplan : „Auf dem Hinkenkamp“

M. 1:1000

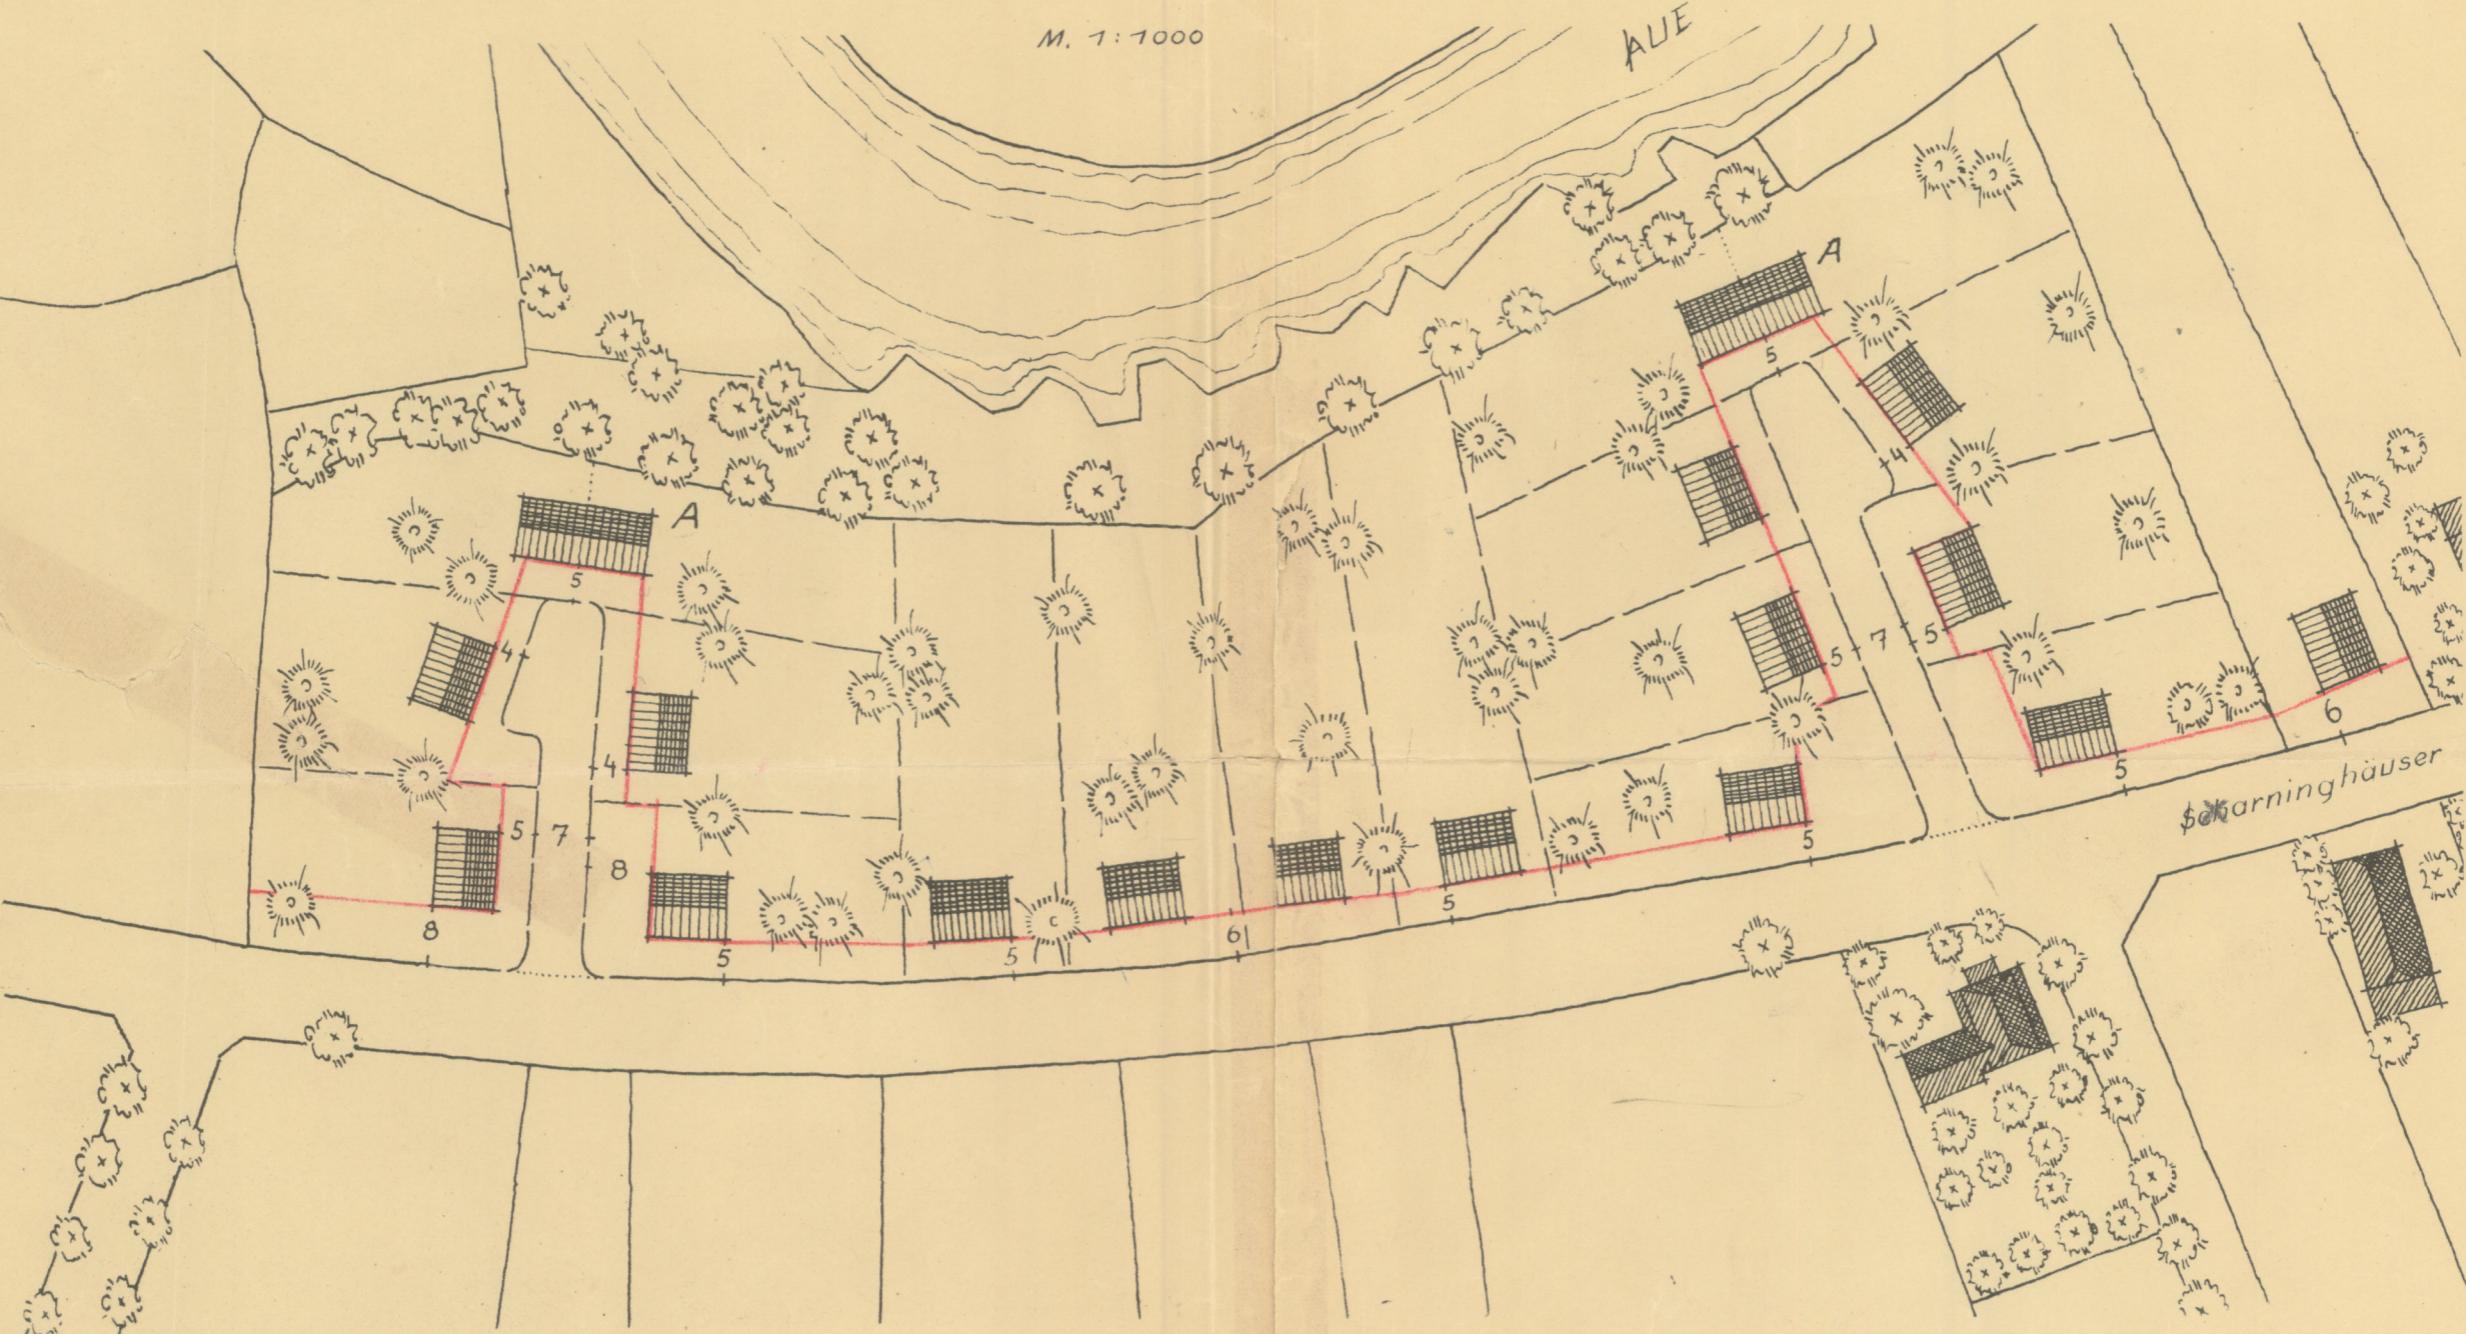

BENEHMIGUNGSVERMERK

Genehmigt

gemäß § 3(1) der Verordnung über
Baugestaltung vom 10. 11. 1936.

Der Regierungspräsident


— H IV. Nr. 249/52 —

Hannover, den 14. Februar 1952

Im Auftrage

Hagel

Regierungs- und Baurat

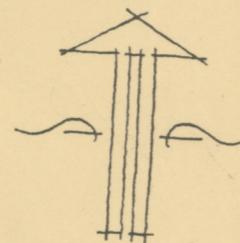

BESCHLOSSEN:

Steyerberg, 3. 3. 1952
Der Rat der Gemeinde

Nardau

Bürgermeister

Menz

Gemeinderat



Siegel

A - Doppelhaus oder
Einzelhaus nach Wahl

a. 8. 4. 52 - 15. 4. 52 auszulegen!
Kl. -

AUFGESTELLT:

HANNOVER, den 18. IV. 1951
Geschäftszeichen: NIE/1082

ARBEITSGEMEINSCHAFT FÜR
ORTSGESTALTUNG DER LAND-
KREISE - REG.-BEZ. HANNOVER

T. A. Griffenw.

Der Gemeindedirektor
Kl. -