

PLANZEICHENERKLÄRUNG

gemäß Verordnung über die Ausarbeitung der Bauleitpläne und die Darstellung des Planinhalts (PlanV 90)
vom 18.12.1990 (BGBl. 1991 I S. 58)

* = weiterentwickelte oder veränderte Planzeichen

1. ART DER BAULICHEN NUTZUNG



Allgemeines Wohngebiet, gemäß § 4 BauNVO

2. MASS DER BAULICHEN NUTZUNG

0,3

Grundflächenzahl, gemäß § 19 BauNVO

1

Zahl der Vollgeschosse als Höchstmaß, gemäß § 20 BauNVO

3. BAUWEISE, BAULINIEN, BAUGRENZEN

o

offene Bauweise, gemäß § 22 Abs. 2 BauNVO

— — —

Baugrenze, gemäß § 23 Abs. 3 BauNVO

4. GRÜNFLÄCHEN



Grünfläche



öffentlich *



Spielplatz

5. SONSTIGE PLANZEICHEN



Grenze des räumlichen Geltungsbereiches der 1. vereinfachten Änderung des vorhabenbezogenen Bebauungsplanes Nr. 36 "An der Aue"




Lage der 1. vereinfachten Änderung in der Übersichtskarte *

Grenze des räumlichen Geltungsbereiches des Bebauungsplanes Nr. 36 "An der Aue" in der Übersichtskarte *


TEXTLICHE FESTSETZUNGEN

Die Textlichen Festsetzungen des vorhabenbezogenen Bebauungsplanes Nr. 36 "An der Aue" gelten für diese 1. vereinfachten Änderung fort.

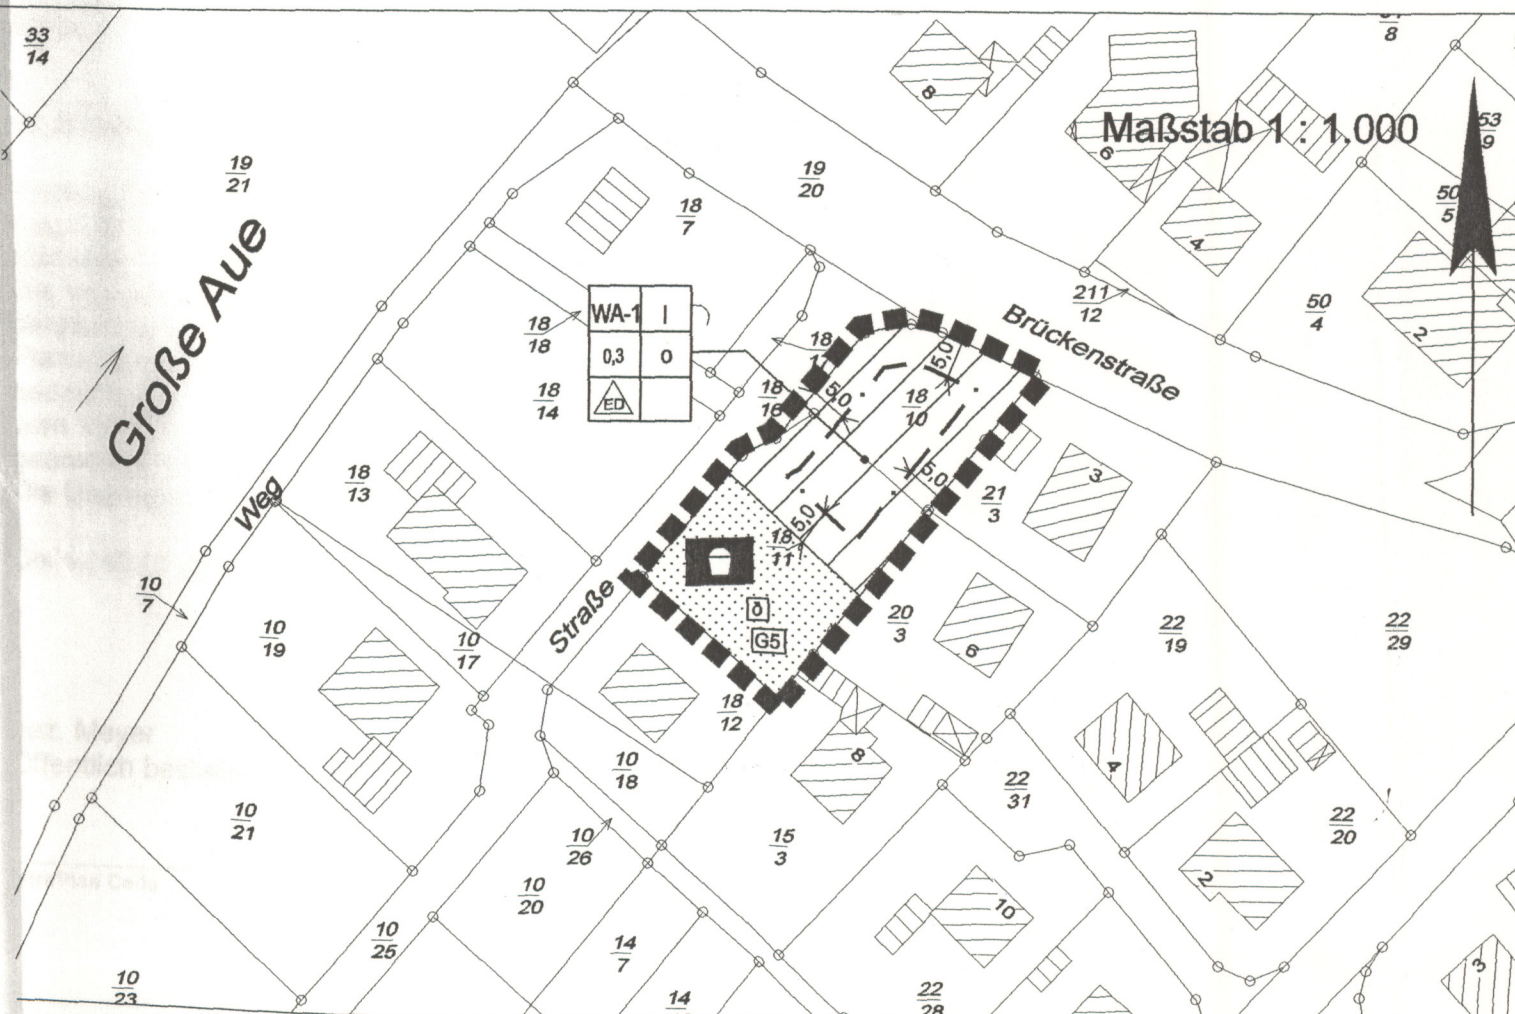

Verkleinerung der Deutschen Grundkarte 1:5.000 (DGK 5) im Maßstab 1:10.000

INFRA PLAN

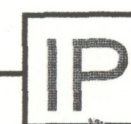

Gesellschaft für Infrastrukturplanung mbH

Breite Str. 32a

29221 Celle

Tel. 05141/9916930 Fax 05141/9916931

Planungsträger:

Flecken Steyerberg
Landkreis Nienburg

Planungsvorhaben

1. vereinfachte Änderung des vorhabenbezogenen Bebauungsplanes
Nr. 36 "An der Aue"
mit Textlichen Festsetzungen

Auftrag-Nr.:

01 0120-4

Maßstab:

1 : 1.000

Gezeichnet:

Har

Celle, den 27.06.2001

Plan-Nr.:

1

Plan-Bez.:

Rechtsplan

Gesehen:

SS