

Deckblatt zum Bebauungsplan Nr.1 „Auf dem Krachenberge“
in Drakenburg. - Maßstab 1:1000


VEREINFACHTE ÄNDERUNG GEM. § 13 BBAUG. BESCHLOSSEN
VOM RAT DER GEMEINDE DRAKENBURG AM 19.12.1968

DRAKENBURG, DEN 20.12.1968




BÜRGERMEISTER

GEMEINDEDIREKTOR

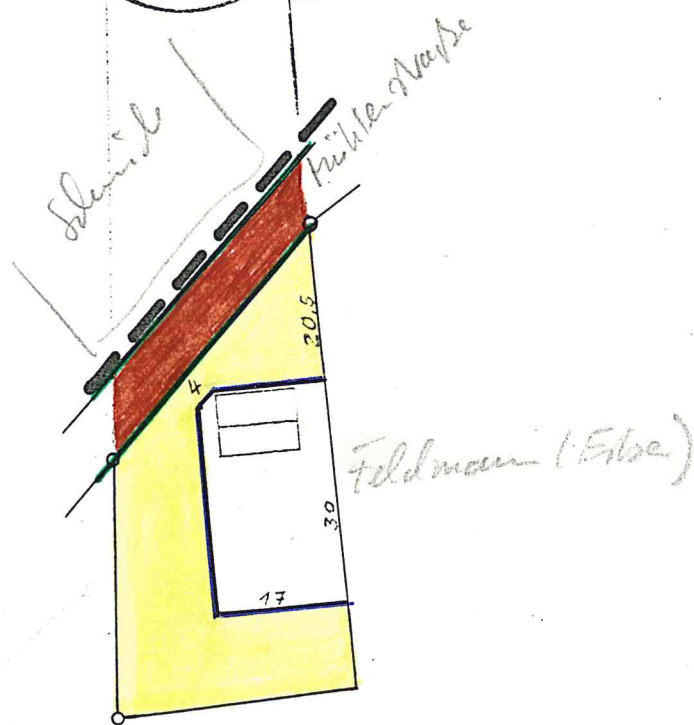

2

Gemeinde Drakenburg
Bebauungsplan Nr. 1
„Auf dem Krachenberge“
Maßstab 1:1000

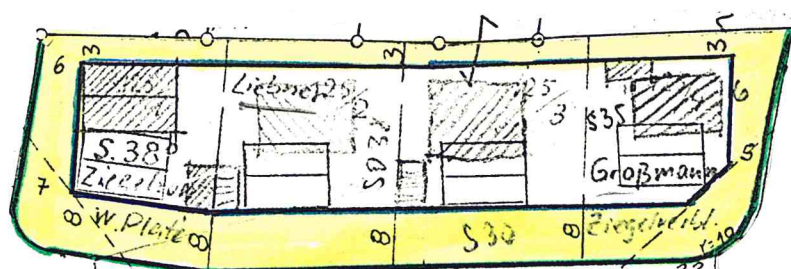

(Mittelfeld)

--- Krachenberg 6.5

VEREINFACHTE ÄNDERUNG GEMÄSS § 13
BBAUG. BESCHLOSSEN VOM RAT DES
FLECKEN DRAKENBURG


DRAKENBURG, den 1.11.1969

BÜRGERMEISTER GEMEINDEGLIED

3

Gemeinde Drakenburg
Bebauungsplan Nr. 1
„Auf dem Krochenberge“
Masstab 1:1000

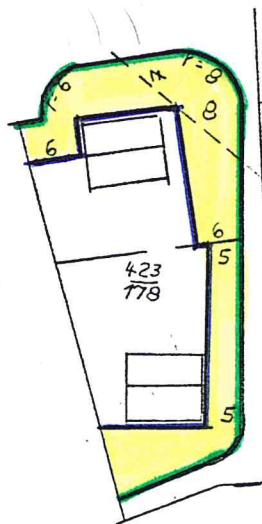

VEREINFACHTE ÄNDERUNG GEMÄSS § 13
BBAUG. BESCHLOSSEN VOM RAT DES
FLECKEN DRAKENBURG

DRAKENBURG, den 23.4.1977


[Signature]
BÜRGERMEISTER

[Signature]
GEMEINDEDIREKTOR



Beh. vom 29.5.70
Ausgang v. 1. - 15.6.70

Nienburg-Weser, den 2.6.70
Landkreis Nienburg/W.
Der Gemeindedirektor
Herrn: [Name]
i.A. *[Signature]*

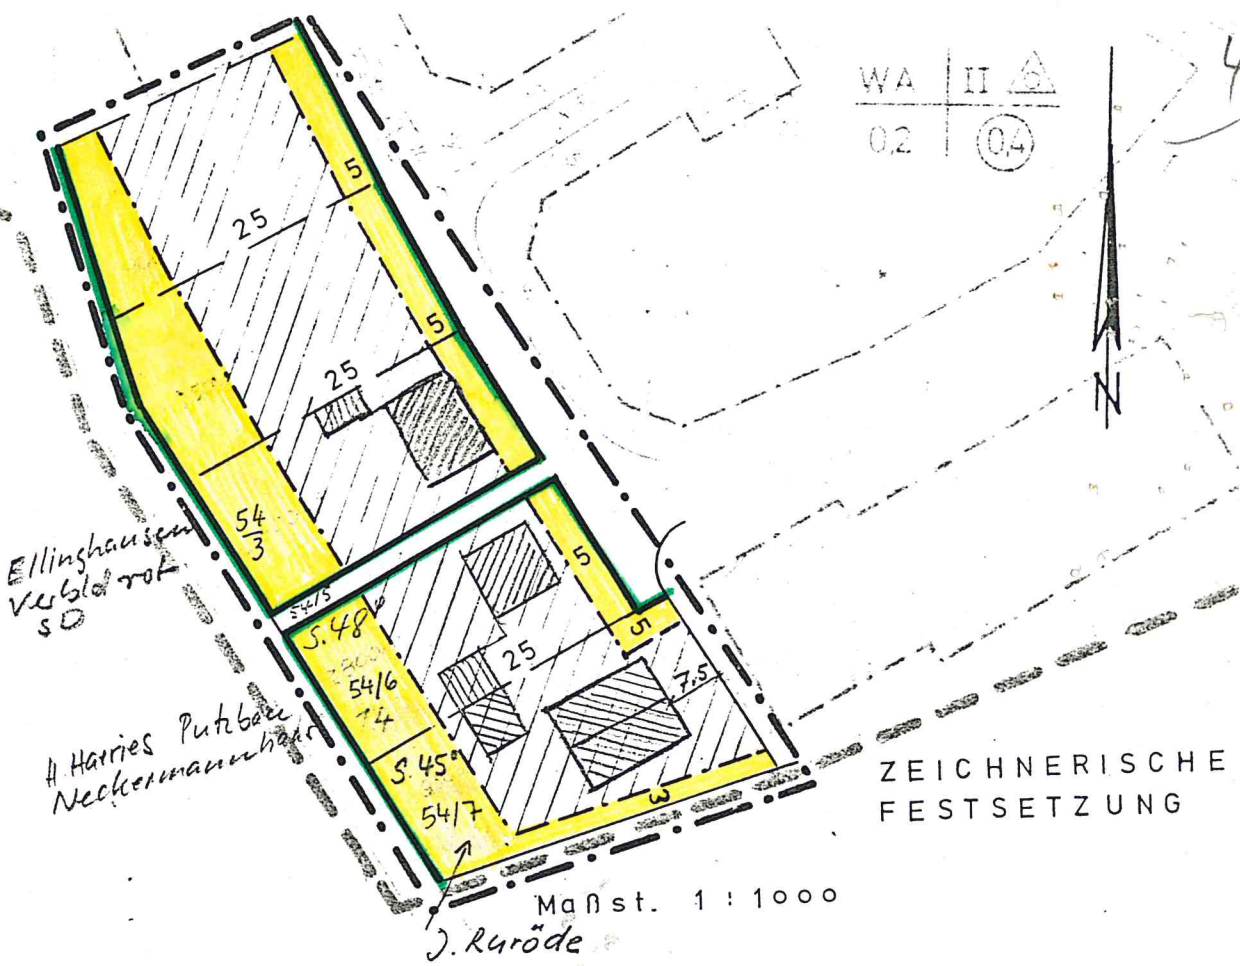

PLANZEICHENERKLÄRUNG:

Plangebietsgrenze f.d. vereinfachte Änderung
Straßenbegrenzungslinie
Baugrenze

Überbaubare Grundstücksfläche
Nicht überbaubare Grundstücksfläche
Baugrenze



Vereinfachte Änderung gem. §13 BBauG.
Beschl. vom Rat der Gemeinde
DRAKENBURG, am 11. 12. 1970
DRAKENBURG, den 21. 12. 1970



[Signature] *[Signature]*
Bürgermeister und Gemeindeglieder

LANDKREIS NIENBURG -
GEMEINDE
DRAKENBURG
BEBAUUNGSPL Nr. 1

VEREINFACHTE ÄNDERUNG
DES BEBAUUNGSPLANES Nr. 1
BETRIFFT:
ERWEITERUNG DER ÜBERBAU-
GRUNDSTÜCKSFLÄCHE UND
UMWANDLUNG EINER BAUFLÄCHE
IN EINE BAUGRENZE.
IM ÜBRIGEN GILT DER VOR-
BEBAUUNGSPLAN Nr. 1

Für die Ausarbeitung:
Nienburg-Weser, den 6. 11. 1970
Landkreis Nienburg - W.
Der Oberkreisdirektor
Hochbauabteilung
[Signature]
BeLr. 21. 12. 70

IN DER FLUR 14