


Zeichnerische
Festsetzungen

M. 1:1000

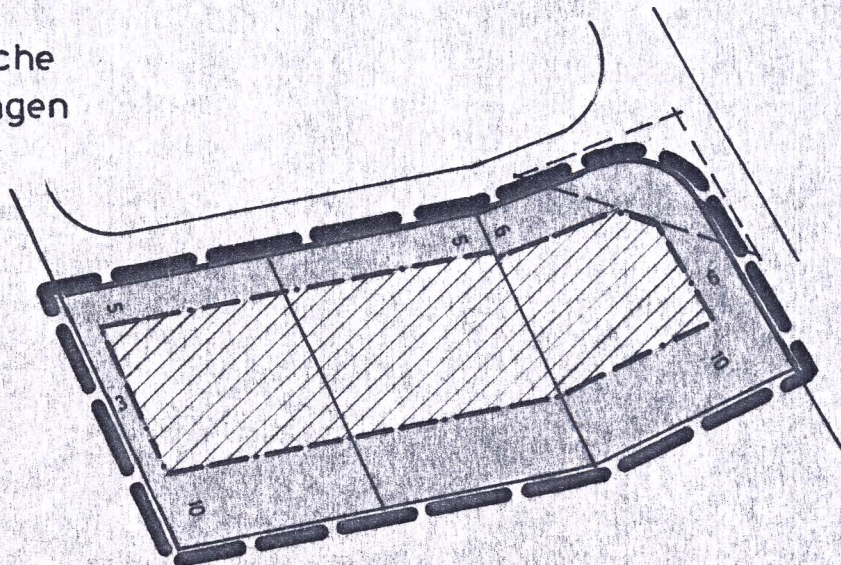

Planzeichenerklärung:

PLANGEBIETSGRENZE DER VEREINFACHTEN ÄNDERUNG

STRASSENBEGRENZUNGSLINIE


BAUGRENZE

NICHT ÜBERBAUBARE GRUNDSTÜCKSFLÄCHE

ÜBERBAUBARE GRUNDSTÜCKSFLÄCHE

BAUGRENZE

SICHTDREIECK

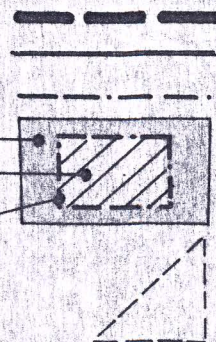

VEREINFACHTE ÄNDERUNG GEMÄSS §13 BBauG
BESCHLOSSEN VOM RAT DER GEMEINDE

MARKLOHE, den 10. 3. 75

BÜRGERMEISTER

GEMEINDEDIREKTOR

LANDKREIS NIENBURG-WESER
GEMEINDE

MARKLOHE

Ortsteil Lemke

BEBAUUNGSPLAN NR. 2

„LEMKE - WEST“

Flur 12

Maßstab 1:1000

3. VEREINFACHTE ÄNDERUNG

BETRIFFT: ERWEITERUNG DER ÜBER-
BAUBAREN GRUNDSTÜCKSFLÄCHE
UND UMWANDLUNG DER BAULINIEN
IN BAUGRENZEN

Für die Ausarbeitung:
NIENBURG-WESER, den 4. Feb. 1975
LANDKREIS NIENBURG-WESER
DER OBERKREISDIREKTOR
HOCHBAUABTEILUNG

I-A.

IM ÜBRIGEN GILT DER VORHAND.
BEBAUUNGSPLAN NR. 2
GRÖSSE DER ÄNDERUNGSFLÄCHE:
rd. 2950 m²