


ZEICHNERISCHE FESTSETZUNGEN

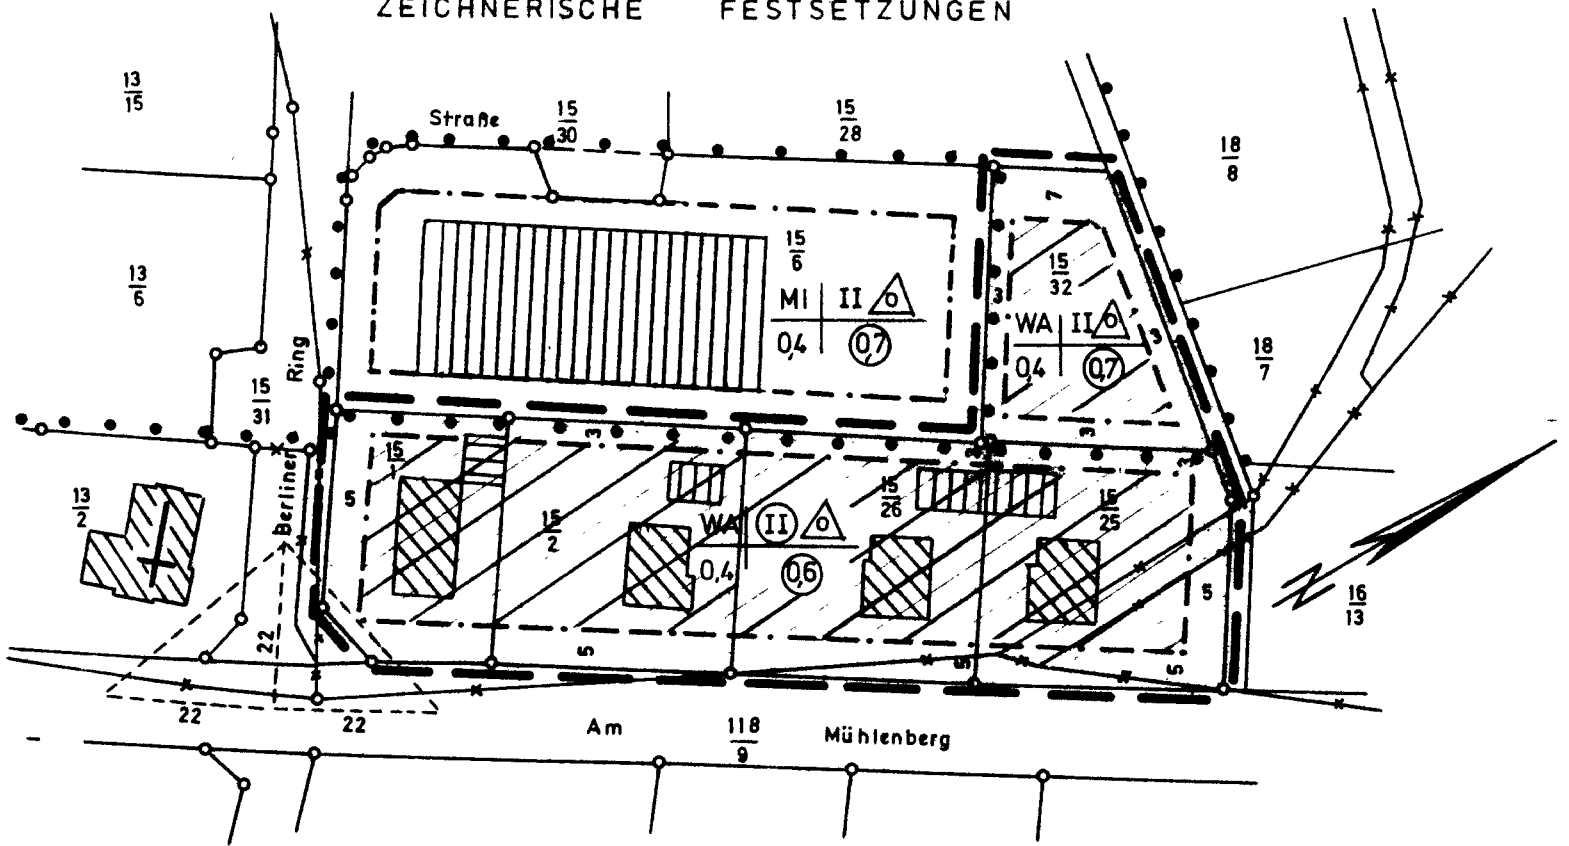

Planzeichenerklärung:

PLANGEBIETSGRENZE DER VEREINFACHTEN ÄNDERUNG  
STRASSENBEGRENZUNGSLINIE

BAUGRENZE

NICHT ÜBERBAUBARE GRUNDSTÜCKSFÄCHE

ÜBERBAUBARE GRUNDSTÜCKSFÄCHE

BAUGRENZE

SICHTDREIECK

ABGRENZUNG UNTERSCHIEDLICHER NUTZUNG


VEREINFACHTE ÄNDERUNG GEMÄSS §13 BBauG  
BESCHLOSSEN VOM RAT DER GEMEINDE

UCHTE, den .....  
[L.S.]

BÜRGERMEISTER

GEMEINDEDIREKTOR

Für die Ausarbeitung:  
NIENBURG-WESER, den 6. 2. 1976  
LANDKREIS NIENBURG-WESER  
DER OBERKREISDIREKTOR  
HOCHBAUABTEILUNG  
I.A.

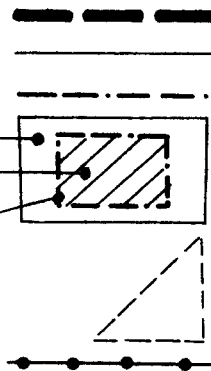

LANDKREIS NIENBURG-WESER  
GEMEINDE

UCHTE

BEBAUUNGSPLAN NR. 2

„ Die Weide “

Flur 6

Maßstab 1:1000

3. VEREINFACHTE ÄNDERUNG

BETRIFFT:  
ERWEITERUNG DER ÜBERBAUBAREN  
GRUNDSTÜCKSFÄCHEN UND  
UMWANDLUNG VON BAULINIEN IN  
BAUGRENZEN.

IM ÜBRIGEN GILT DER VORHAND.  
BEBAUUNGSPLAN NR. 2, 1. ÄNDERUNG  
GRÖSSE DER ÄNDERUNGSFLÄCHE:  
ca. 4800 m<sup>2</sup>