


156
4

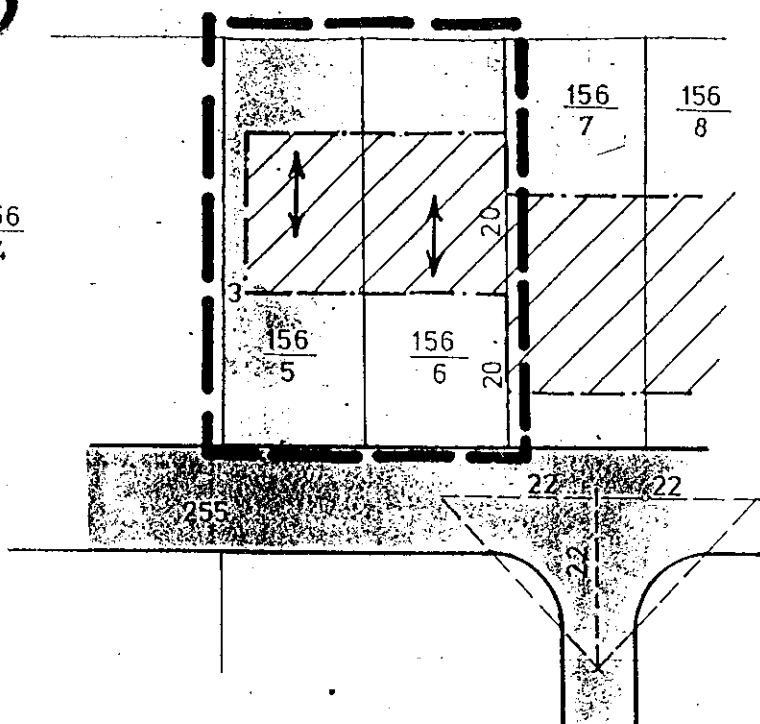

PLANZEICHENERKLÄRUNG:


Plangebietsgrenze für die vereinfachte Änderung
Straßenbegrenzungslinie

Baugrenze

Nicht überbaubare Grundstückfläche

Überbaubare Grundstückfläche

Baugrenze

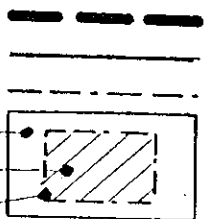

Vereinfachte Änderung gemäß § 13 BBauG.
beschlossen vom Rat der Gemeinde

WARMSSEN, den 26.4.71

Bürgermeister
Gemeinde direktor

Für die Ausarbeitung:

NIEBURG/WESER den 13.4.1971

Landkreis Nienburg-Weser

Der Oberkreisdirektor

Hochbauabteilung

I. A.

LANDKREIS NIENBURG-WESER
GEMEINDE

WARMSSEN

BEBAUUNGSPLAN NR. 2

"MEIERHOF"

Flur 6

Maßstab 1:1000

1. VEREINFACHTE ÄNDERUNG
DES BEBAUUNGSPLANES Nr. 2

BETRIFFT:

ERWEITERUNG DER ÜBERBAUB.
GRUNDSTÜCKSFLÄCHE DES
FLURSTÜCKS 156/5

IM ÜBRIGEN GILT DER VORHAND.
BEBAUUNGSPLAN Nr. 2

GRÖSSE DER ÄNDERUNGSFL.: 1998 m²