

Ausgearbeitet: 3.4.81  
 Landkreis Nienburg - Weser  
 Der Oberkreisdirektor  
 Planungamt  
 I. A.  
*H. Haenche*

Vervielfältigungsvermerke  
 Kartengrundlage: Flurkartenwerk  
 Erlaubnisvermerk: Vervielfältigungserlaubnis für  
 erteilt durch das Katasteramt SYKE am 18.3.81 Az.: VI 1010/81

Die Planunterlage entspricht dem Inhalt des Liegenschaftskatasters und weist die städtebaulich bedeutsamen baulichen Anlagen sowie Straßen, Wege und Plätze vollständig nach (Stand vom 17.3.81). Sie ist hinsichtlich der Darstellung der Grenzen und der baulichen Anlagen geometrisch einwandfrei. Die Übertragbarkeit der neu zu bildenden Grundstücksgrenzen in die Örtlichkeiten ist einwandfrei möglich.

SYKE, den  
 (L.S.)


Der Rat der Flecken Bücken hat in seiner Sitzung am 25. Mai 1981 die Aufstellung des Bebauungsplanes beschlossen. Der Beschuß wurde gemäß § 2 Abs. 1 des Bundesbaugesetzes (BBauG) am 15. Juni 1981 offiziell durch Unterichtung der Anlieger bekanntgemacht.

Bücken, den 4. Sep. 1981  
 Der Gemeindedirektor  
*W. Müller*

GRUND DER VEREINFACHEN ÄNDERUNG:  
 Erweiterung der überbaubaren Grundstücksfläche

BESCHLUSS:  
 Die Vereinfachte Änderung wurde gem. § 13 BBauG vom Rat der Gemeinde beschlossen.


BÜCKEN, den 4. Sep. 1981  
 BÜRGERMEISTER  
*W. Müller*  
 GEMEINDEDIREKTOR

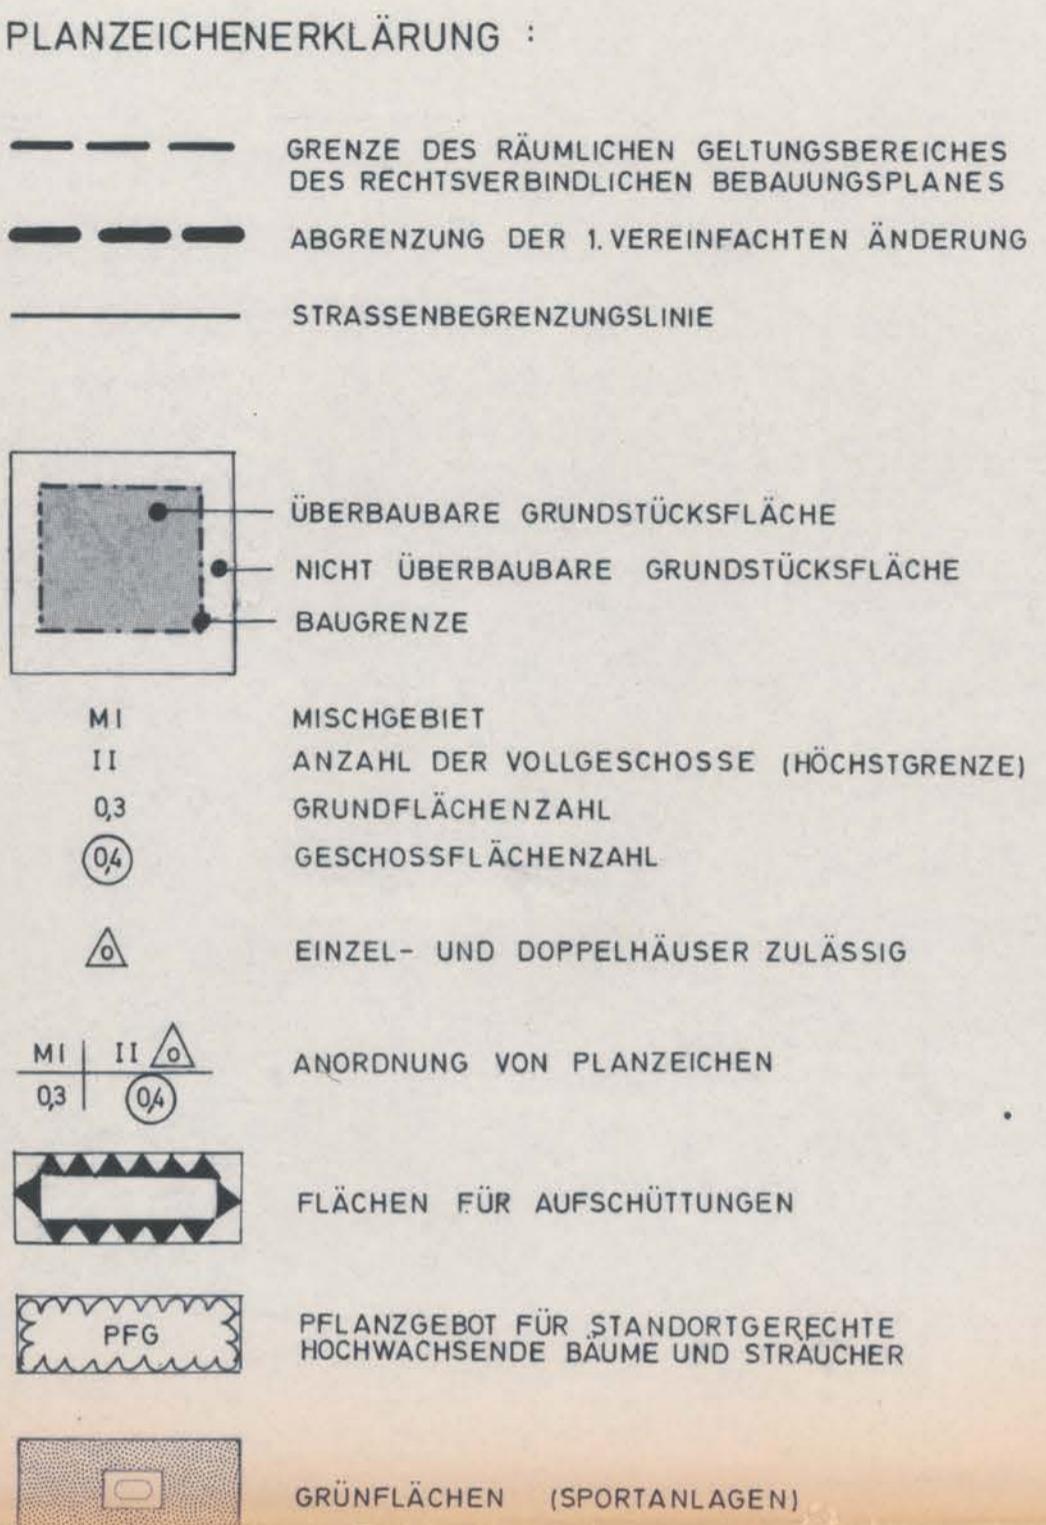

LANDKREIS NIENBURG - WESER

FLECKEN  
**BÜCKEN**  
 BEBAUUNGSPANE Nr. 5  
 1. VEREINFACHTE ÄNDERUNG  
 „DIECKACKER“

Maßstab 1:1000

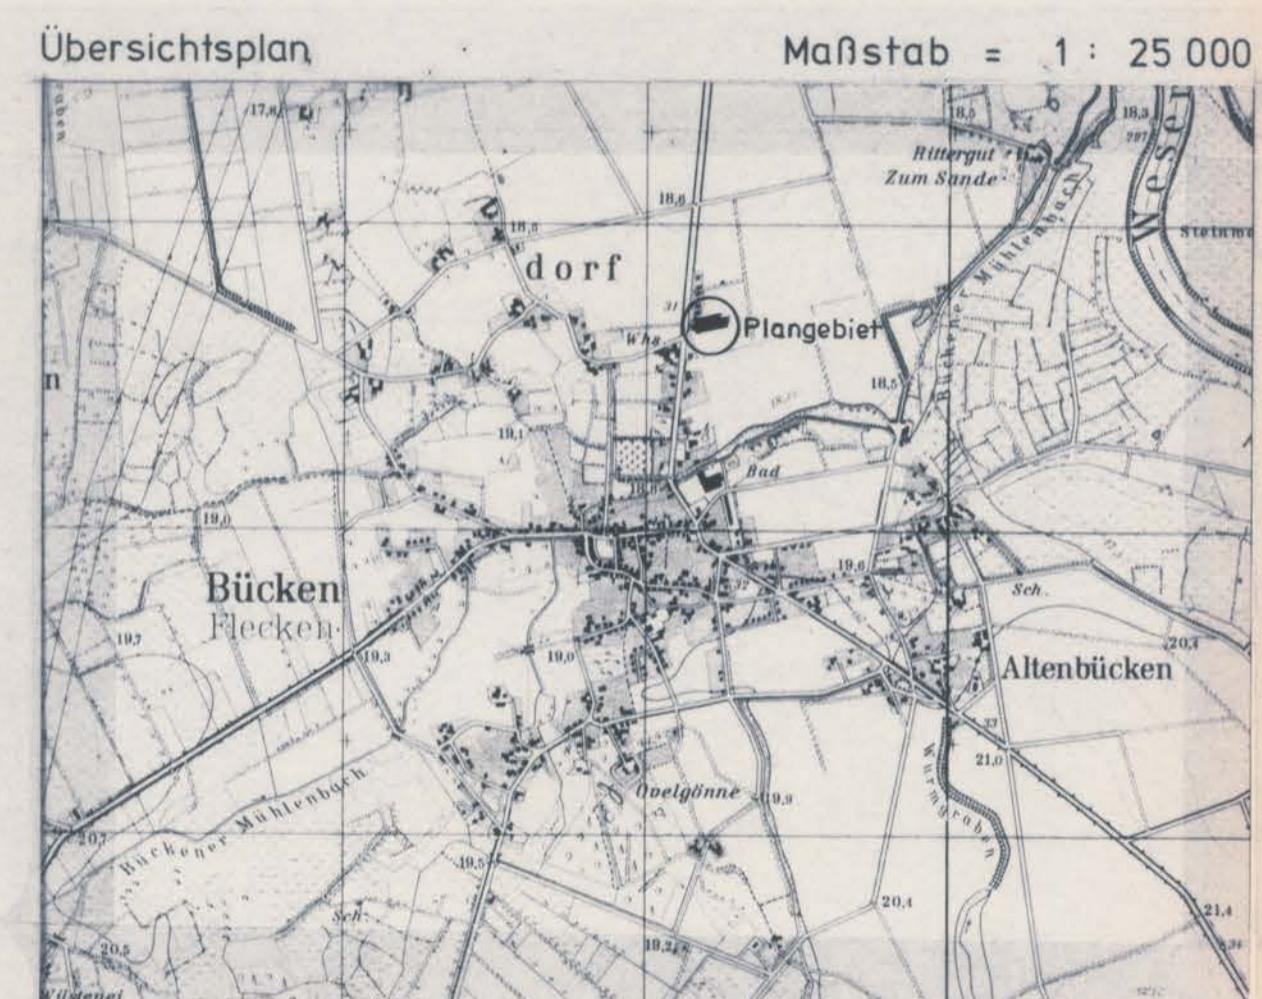

PLANVERFASSER:	U. HOCKEMEYER, Dipl. Ing.	AUFGESTELLT: 1. April 1981
GEÄNDERT:		
GEZEICHNET:	KOSLOWSKI	