


Farben - und Zeichenerklärung

- I Rechtsverbindl. Festsetzungen gemäß § 9 Abs. 1 BBauG.
- Grenze des Planbereiches
 - Baulinie
 - Baugrenze
 - Straßenbegrenzungslinie
 - WA Allgem. Wohngebiet
 - 0 Offene Bauweise
 - Z Zahl der Vollgeschosse
 - GRZ Grundflächenzahl
 - GFZ Geschoßflächenzahl
 - ↔ Hauptrichtung der Gebäude
- II Sonstige Darstellungen (unverbindl.)
- Vorb. Grenzen
 - Parzellierungsvorschlag

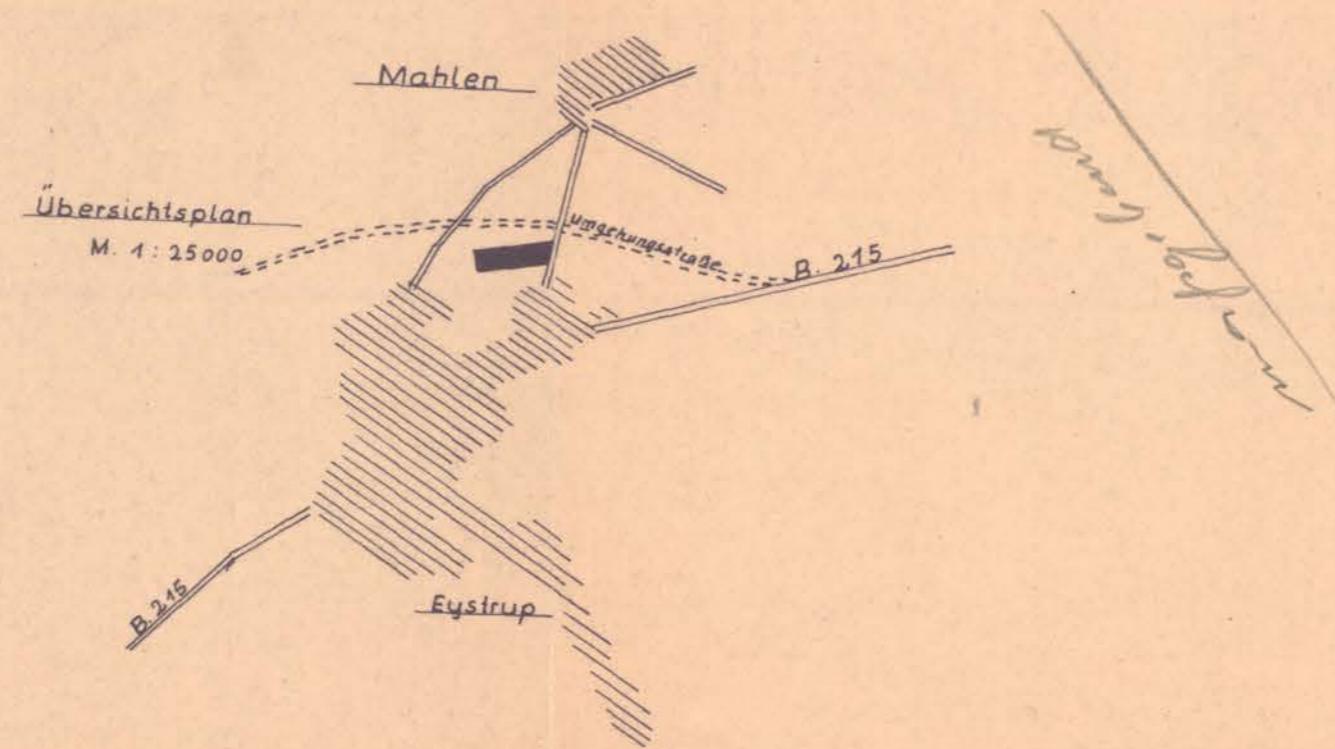

Gemeinde:	Mahlen	
Gemarkung:	Mahlen	Flur
Maßstab: 1:1000		
Bebauungsplan - Entwurf Nr. 69/2		
<i>„Geest“ IV</i>		
Kaplaka 289 - 217	Für die Ausarbeitung	
Gerechnet: 16.12.64	Gitterne	
Gesehen:	Landkreis Grafschaft Hoya	
	Abt. IV Planung	