


Landkreis Grafschaft Hoya
Gemeinde Hassel
Gemarkung Hassel
Flur 3
Maßstab 1:1000

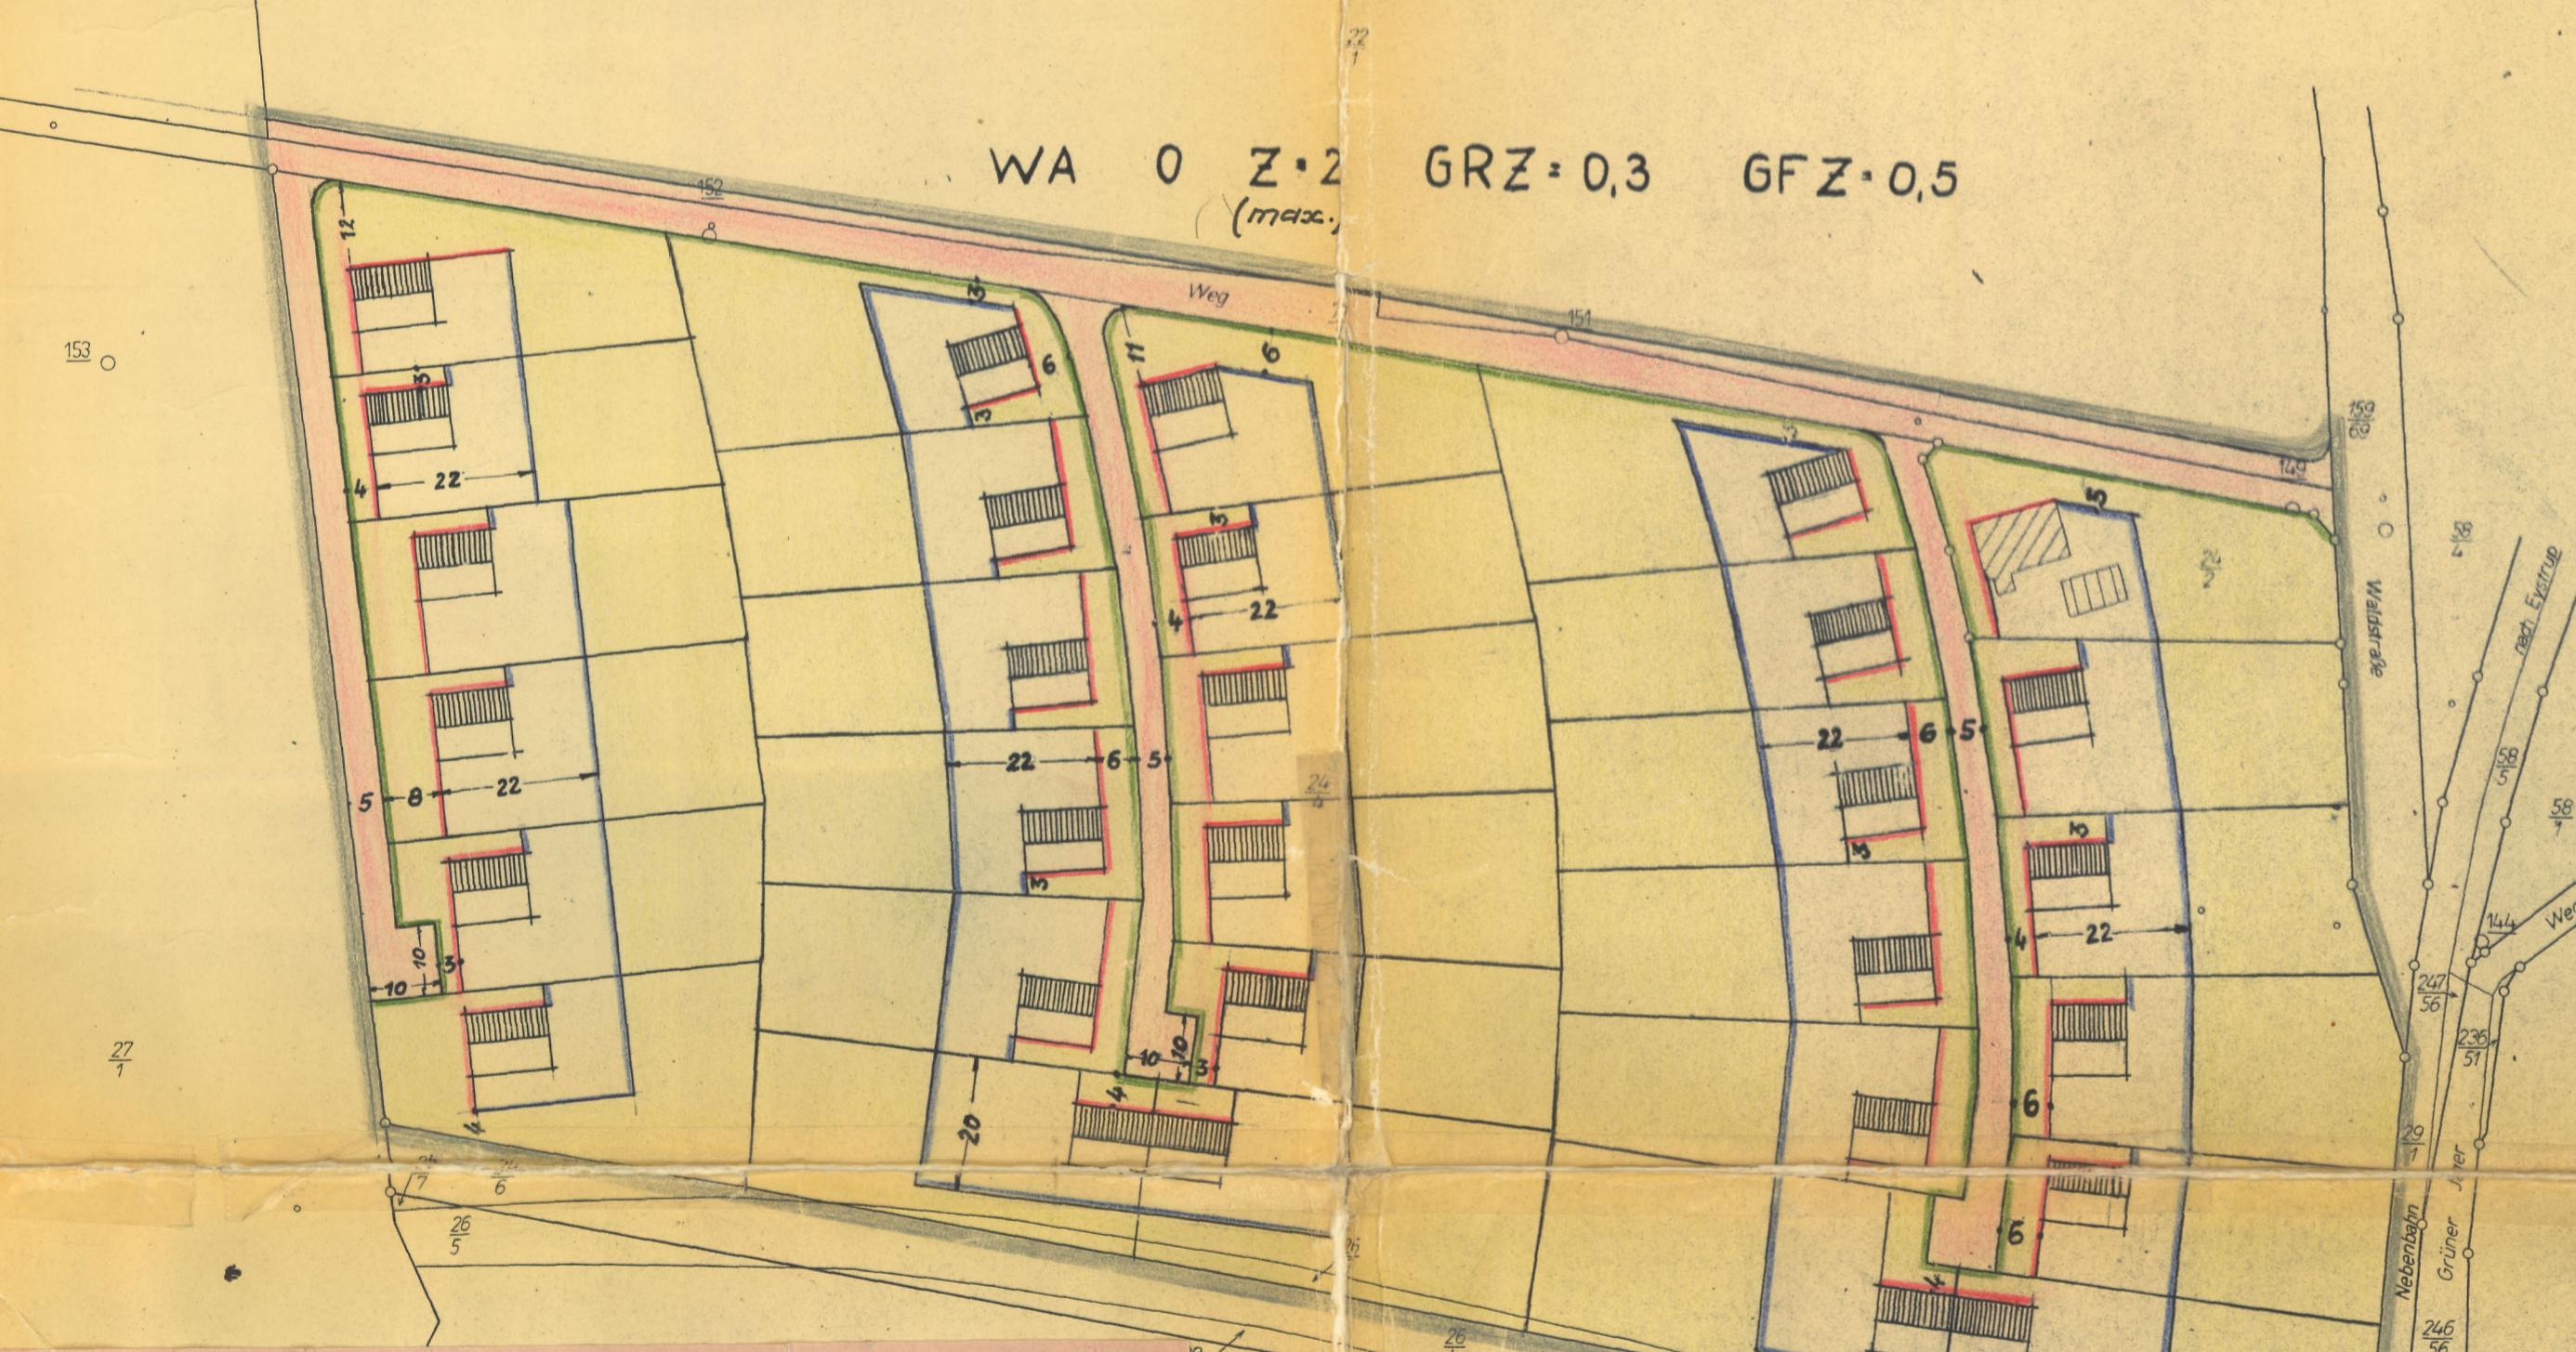

Farben- und Zeichenerklärung

i Rechtsverbindl. Festsetzungen gemäß § 9 Abs. 1 BBauG

- Grenze des Planbereiches
- Baulinie
- Baugrenze
- Straßenbegrenzungslinie
- WA Allgem. Wohngebiet
- O Offene Bauweise
- Z Zahl der Vollgeschosse
- GRZ Grundflächenzahl
- GFZ Geschoßflächenzahl

Freifläche privater Nutzung
Geplante Straßenfläche

ii Gemäß § 9 Abs. 4 BBauG nachrichtlich übernommene, rechtsverbindl. Festsetzungen der Ortssatzung über Baugestaltung

Firstrichtung der Hauptgebäude

Spur 1: Giebelwand; 2. Vollgesch. nicht in 3.

Spur 2: Giebelwand, 2. Vollgesch. nicht in 3.

iii Unverbindliche Darstellungen

- Vorh. Grenzen
- Entfallende Grenzen
- Parzellierungsvorschlag
- Vorh. Gebäude

BESCHEINIGUNG

Es wird bescheinigt, daß dieser Plan vermessungstechnisch einwandfrei ist und daß sich die eingetragene Planung eindeutig in die Örtlichkeit übertragen läßt.



SYKE, den 4.4.62

KATASTERAMT

Vermerk
Ob.-Reg. VmRat

VERMERK

Der Gemeinde Hassel ist die Vervielfältigung unter den mit Schreiben vom 17.2.1962 anerkannten Bedingungen gestattet

SYKE, den 20. Februar 1962

KATASTERAMT

J.A.
Friedrichs, Reg. Verm. Insp.

Katasteramt SYKE: Gebühren: - 107- DM. 80 Pfg
Kost. Buch Nr. 681/62-11

BESCHLOSSEN

gemäß § 10 des Bundesbaugesetzes vom 23.6.1960 von der Stadt / Gemeinde Hassel als Satzung.



Hassel den 8.4.1964

R. Martalek, Schmiede
Bürgermeister Gemeindedirektor
Ratsherr

GENEHMIGT

gemäß § 11 des Bundesbaugesetzes vom 23.6.1960.

HANNOVER, den 16.3.65

DER REGIERUNGSPRÄSIDENT

H VI - Nr. 1270/64

Im Auftrage

Regierungs- und Baurat

012 B.R.

BEKANNTGEMACHT

gemäß § 12 des Bundesbaugesetzes vom 23.6.1960.

Hassel den 1.8.1965

R. Martalek

VERBINDLICHER BAULEITPLAN (BEBAUUNGSPLAN) nach § 9 in Verbindung mit § 30 BBauG

Gem.Nr.	Gemeinde	Hassel
Plan-Nr.	Beb.-Plan	Jübber Geest
AUFGESTELLT	Landkreis Grafschaft Hoya	1. 4. 62
SYKE den 24.6.62.	1. 4. 62	Ortsplanung
Maßstab : 1:1000		
Blattgröße: A2		
Gezeichnet: Mann		
Gesehen:		
Geändert:		

