

Ortssatzung

der Stadt H o y a , Landkreis Grafschaft Hoya, zum
Bebauungsplan Nr. 2/2 - "Bücker Straße".

Auf Grund des § 10 des Bundesbaugesetzes vom 23.6.
1960 (BGBI. I, S. 341) und der §§ 6, 8, 40 und 133
der Niedersächsischen Gemeindeordnung in der z.Zt.
gültigen Fassung wird durch Beschluß des Rates der
Stadt Hoya vom 22. Februar 1965 folgende Satzung
erlassen:

§ 1 Allgemeines

(1) Bestandteile dieser Satzung sind der Bebauungs-
plan Nr. 2/2 - "Bücker Straße" - im Maßstab 1 : 1000
sowie die zeichnerischen und textlichen Festsetzun-
gen im Plan und in der Satzung.

(2) Eine Begründung ohne rechtsverbindliche Fest-
setzungen ist dieser Satzung als Anlage beigefügt.

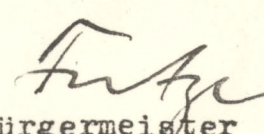
§ 2 Geltungsbereich

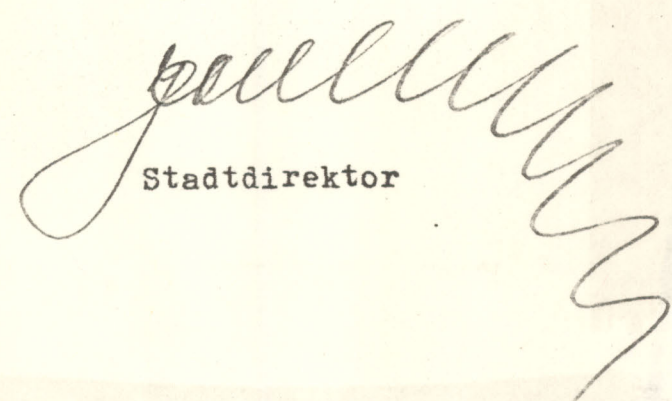
Der räumliche Geltungsbereich ist im Bebauungsplan
durch einen starken grauen Strich markiert.

§ 3 Inkrafttreten

Diese Satzung tritt mit dem auf die Bekanntmachung
folgenden Tage in Kraft.

H o y a / Weser, den 22. Februar 1965


Bürgermeister


Stadtdirektor

Begründung

zum Bebauungsplan Nr. 2/2 - "Bücker Straße" - der
Stadt Hoya, Landkreis Grafschaft Hoya.

Der bezeichnete Bebauungsplan ist im Auftrage der
Stadt Hoya von der Planungsstelle des Landkreises
Grafschaft Hoya bearbeitet worden. Die Aufstellung
wurde für ein Gebiet beschlossen, das bereits be-
baut und kürzlich durch den Ausbau der Wohnstraßen
ausreichend erschlossen worden ist.

Der Plan soll der Stadt u.a. dazu dienen, den ent-
standenen Erschließungsaufwand ordnungsgemäß ver-
teilen zu können.

Genehmigt

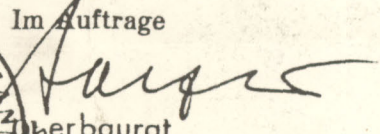
gemäß § 11 des Bundesbaugesetzes
vom 23.6.1960

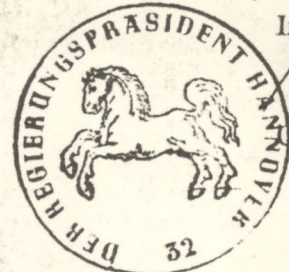
Der Regierungspräsident

H VI Nr. 684 / 65

Hannover, den 20. 1. 19 66

Im Auftrage


Oberbaurat



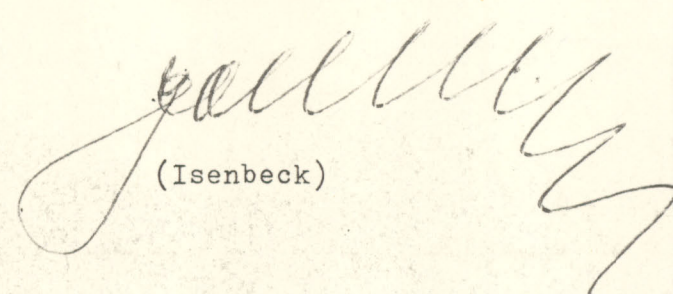
Veröffentlicht:

Hoya/Weser, den 19. April 1966

Stadt Hoya (Weser)

Der Stadtdirektor




(Isenbeck)

Veröffentlichungsvermerk

Die am 20. 1. 1966 von dem Herrn Regierungspräsidenten in Hannover
- A.Z.: H VI Nr. 684/65 - genehmigte Ortssatzung der Stadt Hoya zum
Bebauungsplan 2/2 "Bücker Straße" ist in der Nr. 91 der Kreiszeitung
für die Grafschaft Hoya vom 20. April 1966 veröffentlicht worden. Diese
Genehmigung entspricht dem § 14 der Hauptsatzung der Stadt Hoya vom 23.
Oktober 1964. Die Ortssatzung tritt somit am 21. April 1966 in Kraft.

Hoya/Weser, den 21. April 1966