


WIESEN-UND ACKERFLÄCHEN  
KEINE AUSWEISUNG

WIESEN- UND ACKERFLÄCHEN  
KEINE AUSWEISUNG

- |         |   |
|---------|---|
|         | PLANZEICHENERKLÄRUNG                                    |
| MI      | RENZ DES RÄUML. GELTUNGSBEREICHES                       |
| GE      | MISCHGEBIET   |
| Z II IV | GEWERBEGBEBIET  |
| GRZ     | ZAHL DER VOLLGESCHOSSE ALS HÖCHSTGRENZE                 |
| GFZ     | GRUNDFLÄCHENZAHL  |
| o       | GESCHOSSFLÄCHENZAHL                                     |
|         | ÖFFEN E BAUWEISE  |
|         | BAUGRENZE   |
|         | ÜBERBAUBARE GRUNDSTÜCKSFL. INNERHALB DER BAUGRENZE      |
|         | NICHT ÜBERBAUB. GRUNDSTÜCKSFL. AUSSERHALB DER BAUGRENZE |
|         | STRASSENVERKEHRSFLÄCHE                                  |
|         | ÖFFENTLICHE PARKFLÄCHEN                                 |
|         | STRASSENABGRENZUNGSLINIE                                |
|         | ÖBERIRDI E VERSÖRGUNGSLEITUNG (ELT-FREILEITUNG)         |
|         | MIT IHREN SCHUTZBEREICHEN                               |
|         | ABGRENZUNG ZWISCHEN GEBIETEN                            |
|         | UNTERSCHIEDLICHER NUTZUNG                               |
|         | PFLANZENGEBOT   |
|         | SICHTDREIECK  |

- TEXTILICHE FESTSETZUNGEN
- GRUNDSTÜCKE, DIE VON DER BEBAUUNG FREIZUHALTEN SIND UND IHRE NUTZUNG (§ 9 ABS. 1 NR. 2 BBauG)
- SICHTDREIECKE : INNERHALB DER SICHTDREIECKE IST JEDE NUTZUNG UNZULÄSSIG, DIE DIE SICHT OBERHALB EINER 0,80 m ÜBER BEIDEN FAHRBAHNÜBERKANTEN VERLAUFENDEN EBENE VERSPERRT.
- DAS ANPFLANZEN VON BÄUMEN UND STRÄUCHERN (§ 9 ABS. 1 NR. 15 BBauG)
- DIE IM BEBAUUNGSPLAN FESTGESETZTEN PFLANZFÄHIGEN SIND MIT STANDORTGERECHTEN UND HOCHWACHSENDEN BÄUMEN UND STRÄUCHERN ZU BEPFLANZEN.

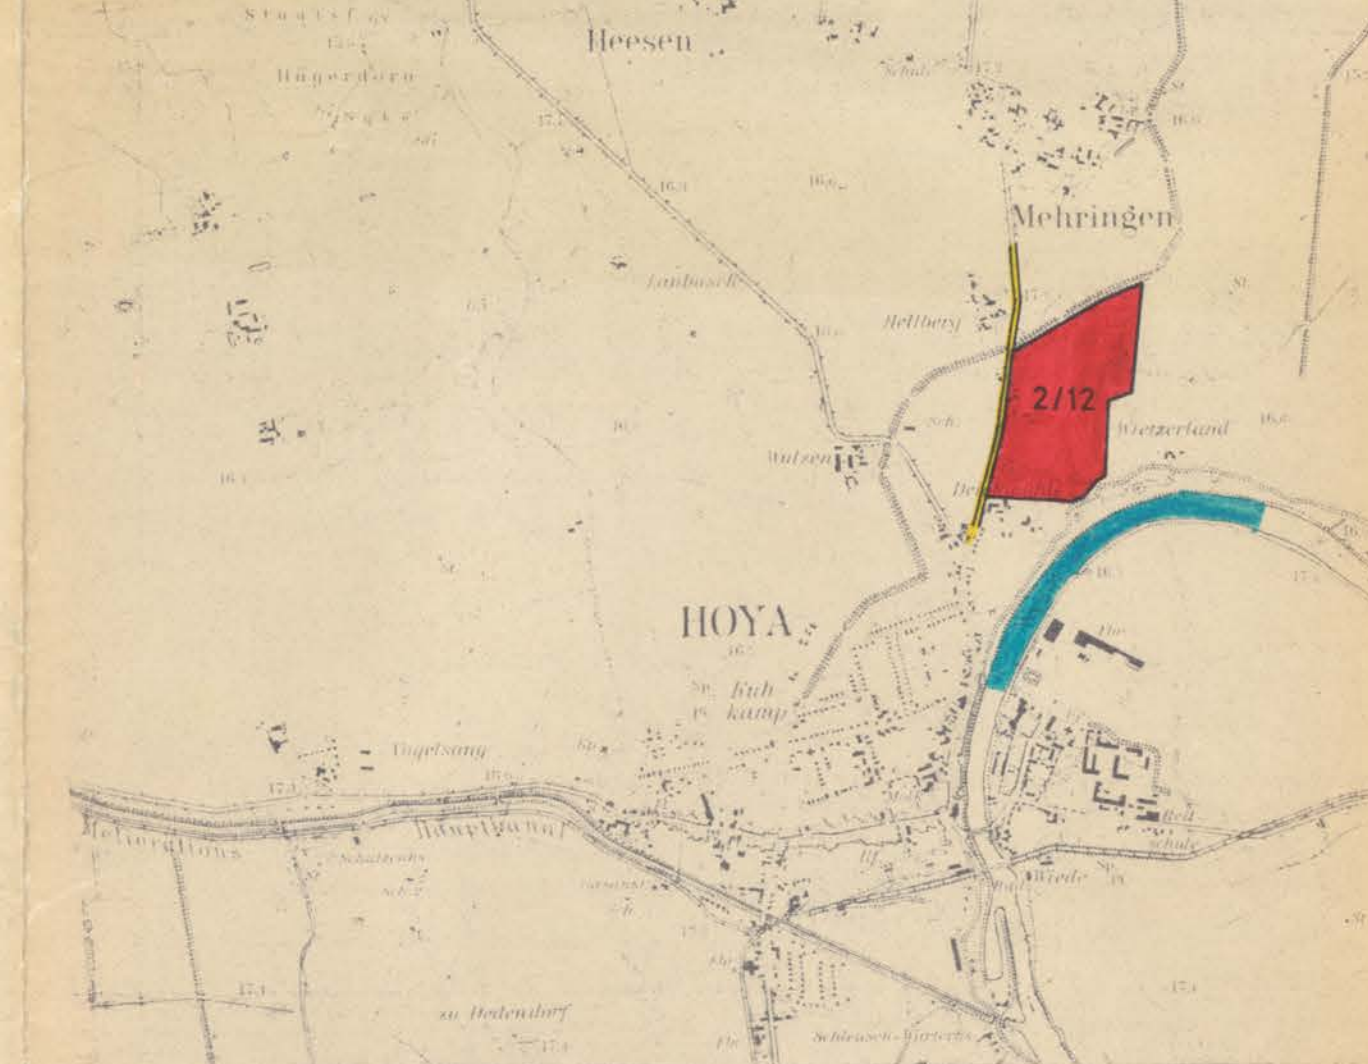

Landkreis Grafschaft Hoya  
Gemeinde Hoya  
Flur 11  
Maßstab 1:1000

29.1.1975

Stadt Hoya 25.4.1973

Kreiszeitung u. Hoyaer  
Hermeszeitung

7. 7. 1973

24. 8. 1973

Hoya

6. 2. 1975

Stadtkommunale Verwaltung

Der Stadtdirektor

Lindtke

1. stellv. Bürgermeister

Stadt Hoya

12. 7. 1975

Hoya

6. 2. 1975

23. 9. 1975

Stadtkommunale Verwaltung

Der Stadtdirektor

Lindtke

1. stellv. Bürgermeister

DER VOM RAT DER STADT HOYA IN DER SITZUNG VOM 23.9.75  
BESCHLOSSENE BEBAUUNGSPLAN WIRD HERMIT DEMASSENDE N. BRÄUG WÄRM MASSEBEL DER  
VEREINIGUNG 2--394 175 \*  
HANOVER DEN 19.12.75 DER REGIERUNGSPRÄSIDENT

\* MIT AUSNAHME DER ROT-GEFÄRBTEN  
FLÄCHE

DIE GENEHMIGUNG SOWIE ORT UND ZEIT DER VERLEIHUNG DES BEBAUUNGSPLANES SIND  
AM **6. Mai 1976**

10. Mai 1976

Hoya/Weser 10. Mai 1976

VEREINIGTER BAULEITPLAN (BEREALUNGSPLAN)

HOYA

PLAN NR. 16 (2/12)	GEB-PLAN <b>GEWERBEGEBIET HOYA NORD</b>
MASSSTAB 1:1000	