




<u>PLANZEICHENERKLÄRUNG</u>	
BAUERGEIET	ZAHL DER VOLLGESCHOSSE
GRUNDFLÄCHEN- ZAHL	GESCHOSSFLÄCHEN- ZAHL
	BAUWEISE
	FÜLLSCHEMA DER NUTZUNGSSCHABLONE

SE GARTENHOFHÄUSER  
LB DER BAUGRENZE  
E AUSSERHALB  
FREILEITUNG)  
LT FREILEITUNG)

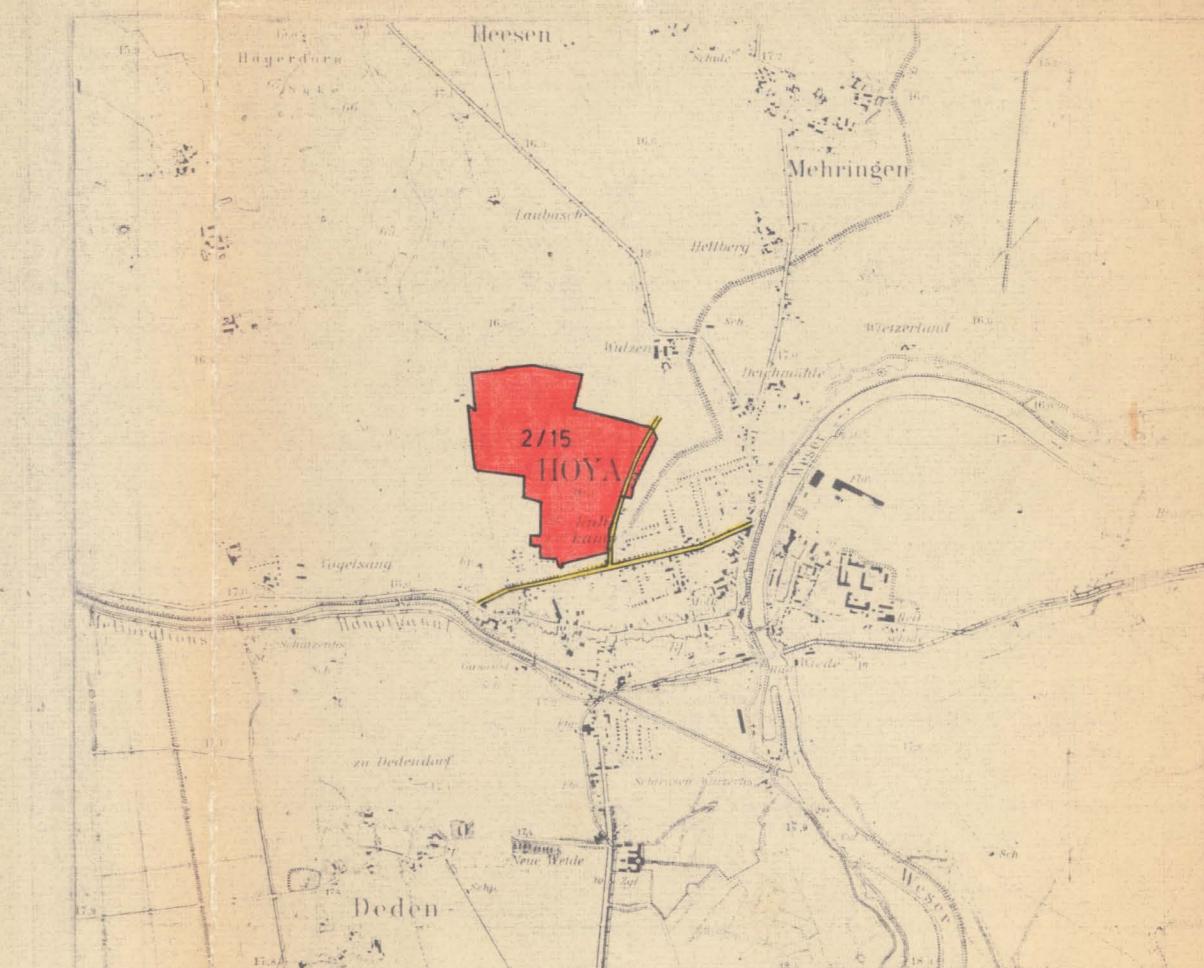

Landkreis Grafschaft Hoya  
Gemeinde Hoya  
Flur 8  
RFK 0852 B, 0853 B,D, 0952 A, 0953 A,C,D  
Maßstab 1:1000

DIE PLÄNUNTERLAGE ENTSPRICHEN DEM INHALT DES LIEGENSCHAFTSKATASTERS UND WESEN  
DIE BAULICHEN ANLAGEN SOWIE STRASSEN, WEGE UND PLÄTZE VOLLENDIG NACH  
ISTAND VOM **18. Juni 1975**  
SIE IST HINSICHTLICH DER DARSTELLUNG DER GRENZEN UND DER BAULICHEN ANLAGEN  
GEOMETRISCH EINWANDFREI. DIE ÜBERTRAGBARKEIT DER NEU ZU BILDENDEN GRUNDSTÜCK  
GRENZEN IN DIE ORTSLICHKEITEN IST EINWANDFREI MÖGLICH.

**Syke** DEN **18. Juli 1975**



*Meyn*  
Verm.-Direktor

DER ENTWURF DES BEBAULUNGSPLANES WURDE AUSGEARBEITET VOM  
SYKE DEN 11.6. 1970

GEÄNDERT AM 26.2. 1971

GEÄNDERT AM 17.10.1972

LÄNDKREIS GRAFSCHAFT HÖYA  
DER OBERKREISDIREKTOR  
IM AUFTRAGE

BER RAT DER Stadt Hoya/Weser HAT IN SEINER SITZUNG AM 19.3.75  
DEM ENTWURF DES BEBAIJUNGSPLANES ZUGESTIMMT UND SEINE OFFENTLICHE  
AUSLEGGUNG BESCHLOSSEN.

ORT UND DAUER DER PRÄSENTATION ALTBEGUNG WURDEN DEMAST S. 17 88AJ  
BÜMLESBRÜGSETTEN 1975 AM 25.3.75 u.  
ORTSBEVÖLKERUNG Hoyer Kreiszeitung 28.3.1975

3.4.5. 1975 25.3.75 u.  
Hoya/Weser 28.3.1975

der Kreiszeitung und die  
Ortsbevölkerung Hoyer Kreiszeitung 17.4.1975

14.7.1975 8. August 1975 17.4.1975

Hoya/Weser (Lehmkuhl)  
Bürgermeister (Endres) Stellr. Stadtdirektor

DER RAT DER Stadt Hoya/Weser HAT DEN BEBAIJUNGSPLAN IN SEINER SITZUNG  
AM 14.7.1975 NACH PRÜFUNG DER FRISTGEMASSE VORGEBRACHTEN BELEIKEN  
UND ANREGUNGEN DEMAST S. 17 88AJ ALTBEGUNG AUF SITZUNG BELEIKEN.

Hoya/Weser 8. August 1975

Andreas (Endres)  
Bürgermeister

Stadt Hoya (Weser)

14.07.1975

STADT HOYA/WESER

DER VOM RAT DER STADT HOYA/WESER IN DER SITZUNG VOM 14.07.1975  
BESCHLOßENE BEBAIJUNGSPLAN WIRD HIERMIT DEMAST S. 17 88AJ NACH MASSGABE DER  
VERFÜGUNG 214-1-633175 VOM HEUTIGEN TAGE GENAHMIGT  
Hannover DEN 31.05.1976 DER REGIERUNGSPRÄSIDENT  
N. HANNOVER  
M. AUFTRAG

Die Genehmigungsurkunde und Zeit der Auslegung des Bebauungsplanes sind  
**am 29. Juli 1976** durch Veröffentlichung im Amtsblatt für den  
**Landkreis Grafschaft Hoya** bekanntgemacht worden.  
Der genehmigte Bebauungsplan liegt mit Begründung gemäß § 12 BBAUG  
bei der Stadtgemeinde-Verwaltung ab. Der Bebauungsplan ist öffentlich aus und  
kann während der Öffnungszeiten eingesehen werden.  
geworden.

**09. Aug. 1976**

**Stadt Hoya** DEN **12.07.1976**  
 STADT HOYA/WESER  
 DER STADTREKTOR  
 i. V. gez. **Lehmkuhl**)

**VERBINDLICHER BAUZEITPLAN (BEBAUUNGSPLAN)**  
**NACH § 9 BBAUG VERBINDUNG MIT § 30 BBAUG**

STADT / GEMEINDE	<b>HOYA</b>	
PLAN NR.	<b>16 (2/15)</b>	BER. PLAN
MASSSTAB	1:10000	
<b>WOHNGEBIET</b>		
<b>HOYA - NORD</b>		