


Landkreis Grafschaft Hoya  
Gemeinde Hoyerhagen  
Gemarkung Hoyerhagen  
Flur 16  
Maßstab 1:1000

# BEBAUUNGSPLAN NR. 57/4

# „PLACKEN“

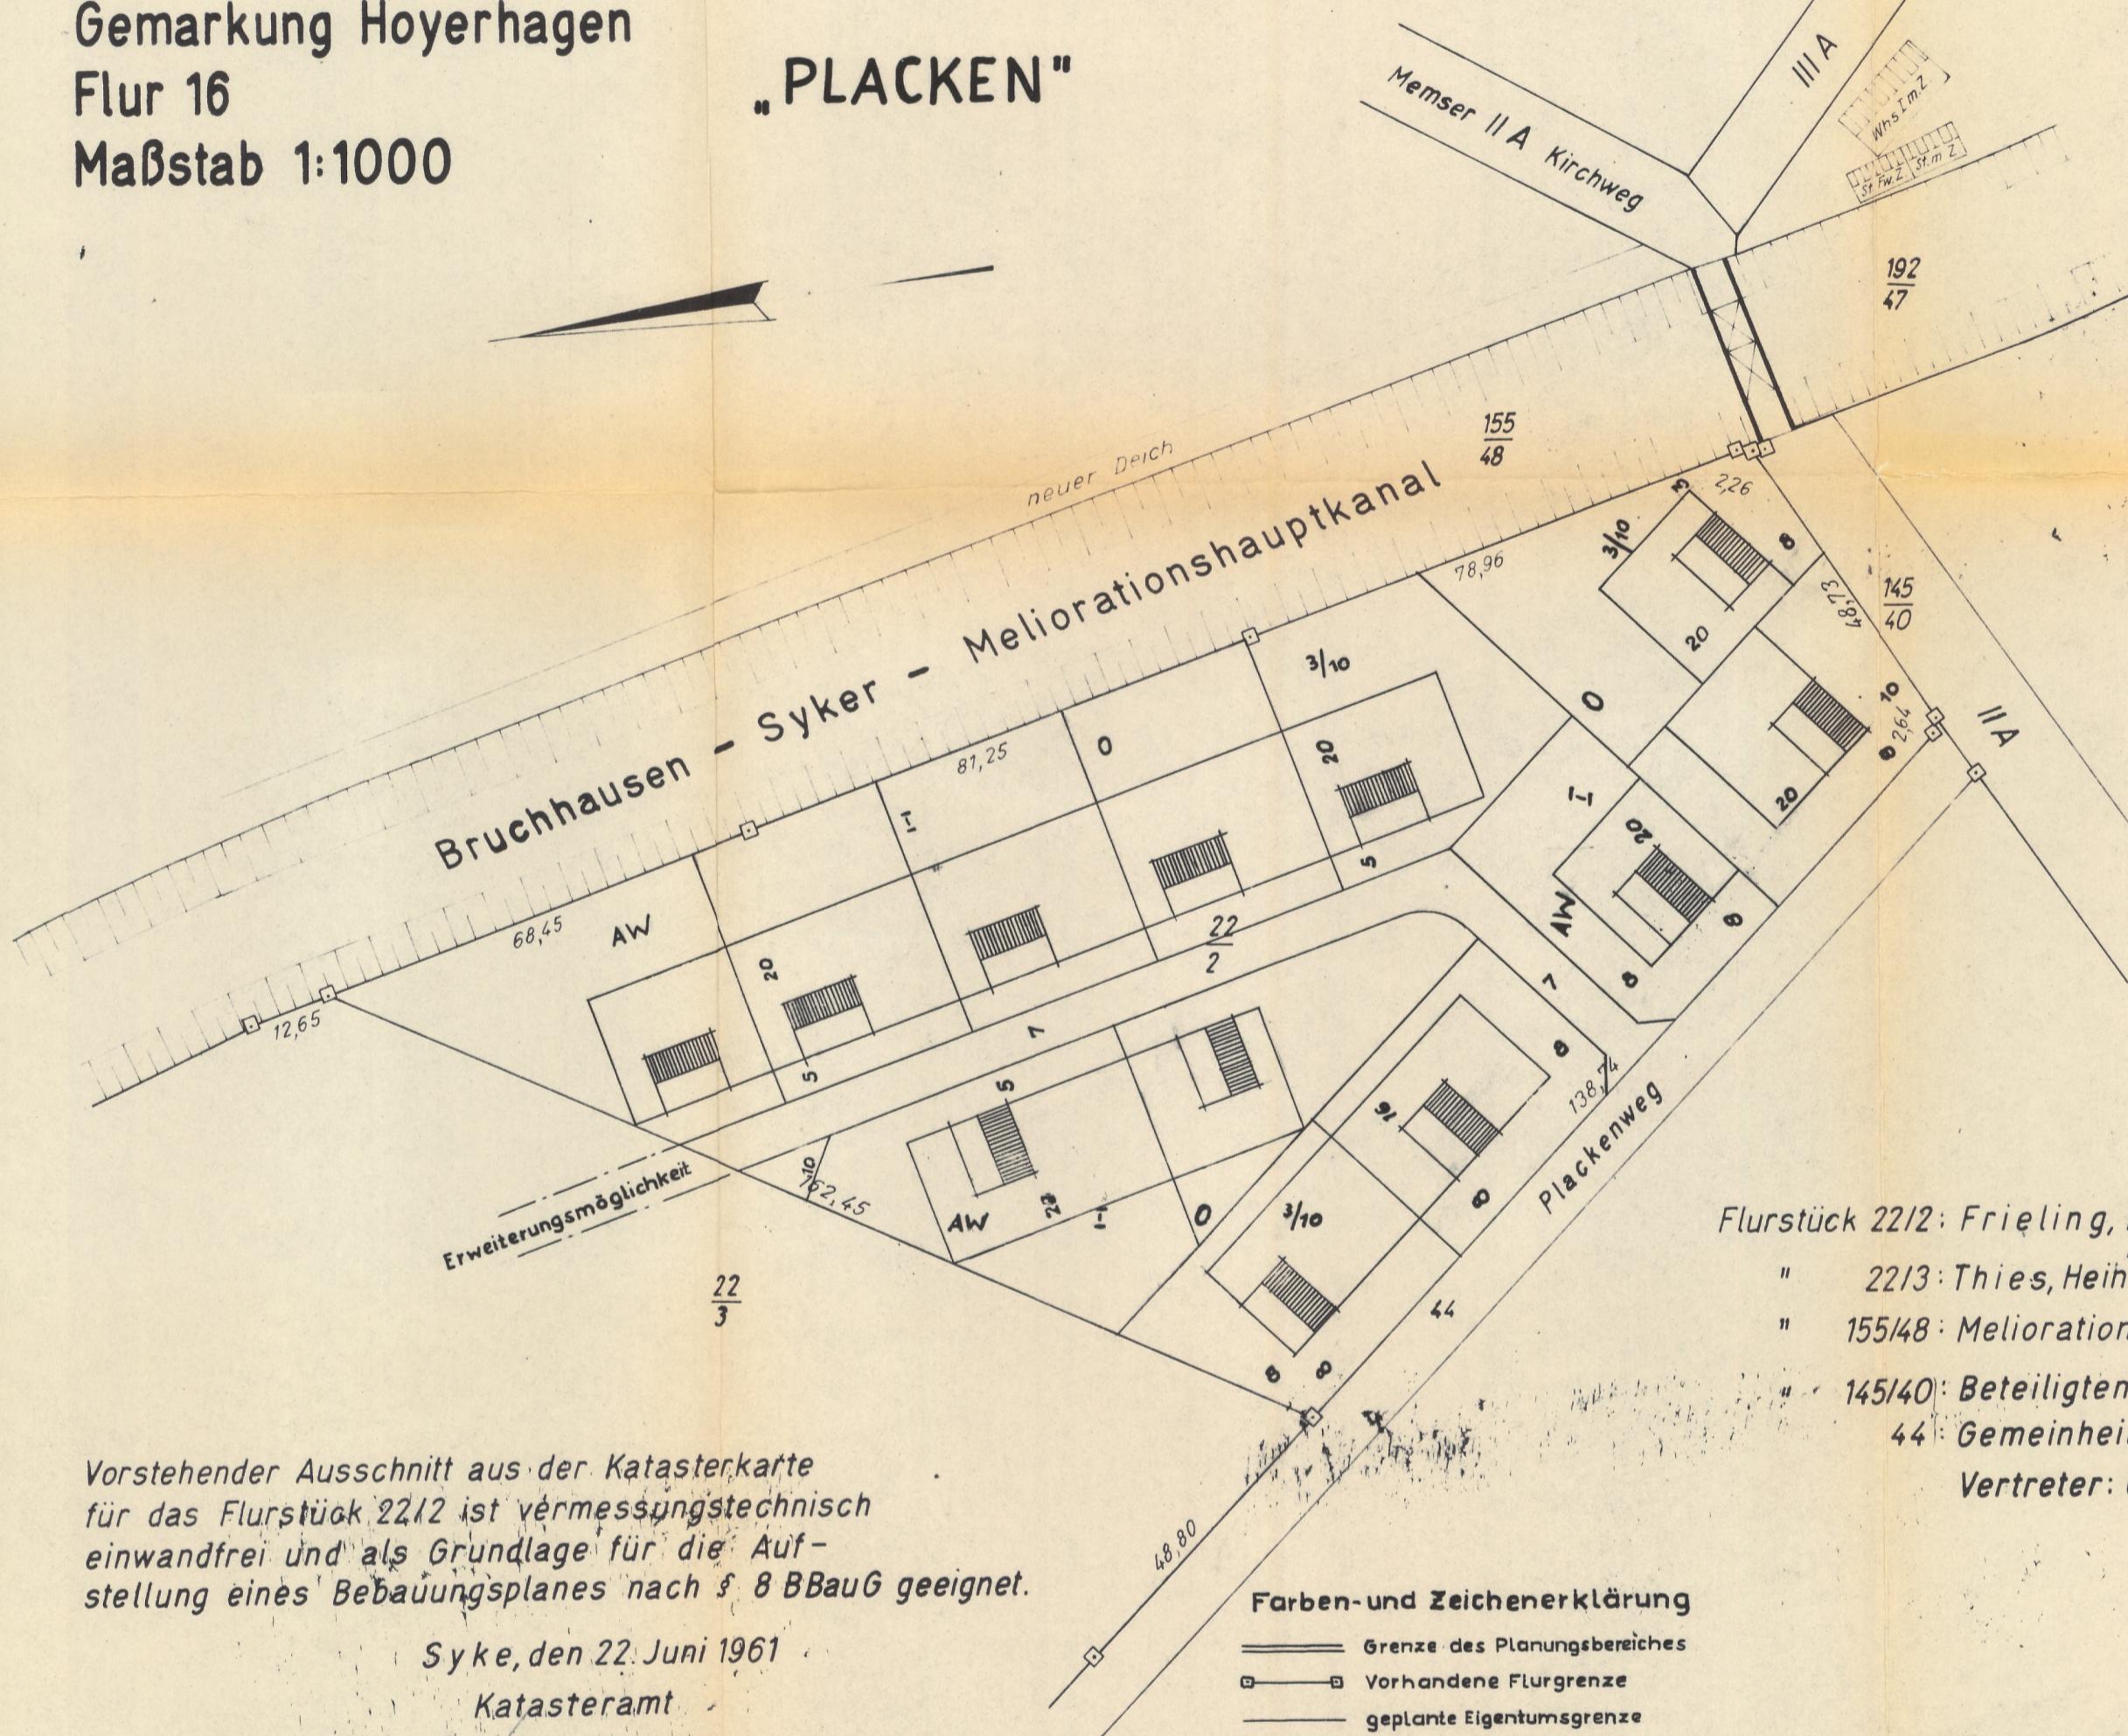

Vorstehender Ausschnitt aus der Katasterkarte für das Flurstück 2212 ist vermessungstechnisch einwandfrei und als Grundlage für die Aufstellung eines Bebauungsplanes nach § 8 BBauG geeignet.

Syke, den 22. Juni 1961

## Katasteramt

processes in  
Ob. Reg. Verm. Rat.

Der Gemeinde Hoyerhagen ist die Vervielfältigung unter den mit Schreiben vom 26.6.1961 anerkannten Bedingungen gestattet worden.

### Farben- und Zeichenerklärung

- |   |                                |
|---|--------------------------------|
| =====   | Grenze des Planungsbereiches   |
| □ ----- □   | Vorhandene Flurgrenze          |
| =====   | geplante Eigentumsgrenze       |
| =====   | zwingende Baulinie             |
| =====   | Baugrenze                      |
| =====   | Straßenbegrenzungslinie        |
|  | geplante Gebäude eingeschossig |
| AW  | Allgemeines Wohngebiet         |
| I   | Eingeschossige Bauweise        |
| O   | Offene Bauweise                |
| 3/10  | zulässige bebaubare Fläche     |
|  | Freifläche privater Nutzung    |
|  | geplante Straßenfläche         |

## BESCHLÖSSEN

gemäß § 10 des Bundesbaugesetzes vom 23.6.1960  
von der Stadt / Gemeinde \_\_\_\_\_ als Satzung.

(L.S.)

**Bürgermeister** **Gemeindedirektor**

## GENEHMIGT

gemäß § 11 des Bundesbaugesetzes vom 23.6.1960.

HANNOVER, den \_\_\_\_\_  
DER REGIERUNGSPRÄSIDENT  
H VI - Nr. \_\_\_\_\_  
Im Auftrage

(L.S.)

## Regierungs- und Baurat

## BEKANNTGEMACHT

gemäß § 12 des Bundesbaugesetzes vom 23.6.1960.

(L.S)

### Stadt-/Gemeindedirektor

Flurstück 22/2: Frieling, Ehefrau Johanne, geb. Bargmann, Hs. Nr. 28 (1.6472 ha)

" 2213: Thies, Heinrich, Kaufmann, Ehefrau Elise, geb. Meyer, Hörstel  
" 155/48: Meliorationsgenossenschaft Bruchhausen-Syke-Theidinghausen  
" 145/40: Beteiligtengesamtheit der General- und Spezialteilung der  
44: Gemeinheiten vor Hoyerhagen (Rez. vom 28.1./29.3.1864 - Hoya 46) -  
Vertreter: Gemeindevorstand, Hoyerhagen

Katasteramt Syke  
Gebühren: 105 DM 00 Pf.  
Kost. Buch Nr. I 76/61-11  
A I 1847/61