


ZEICHNERISCHE

FESTSETZUNGEN

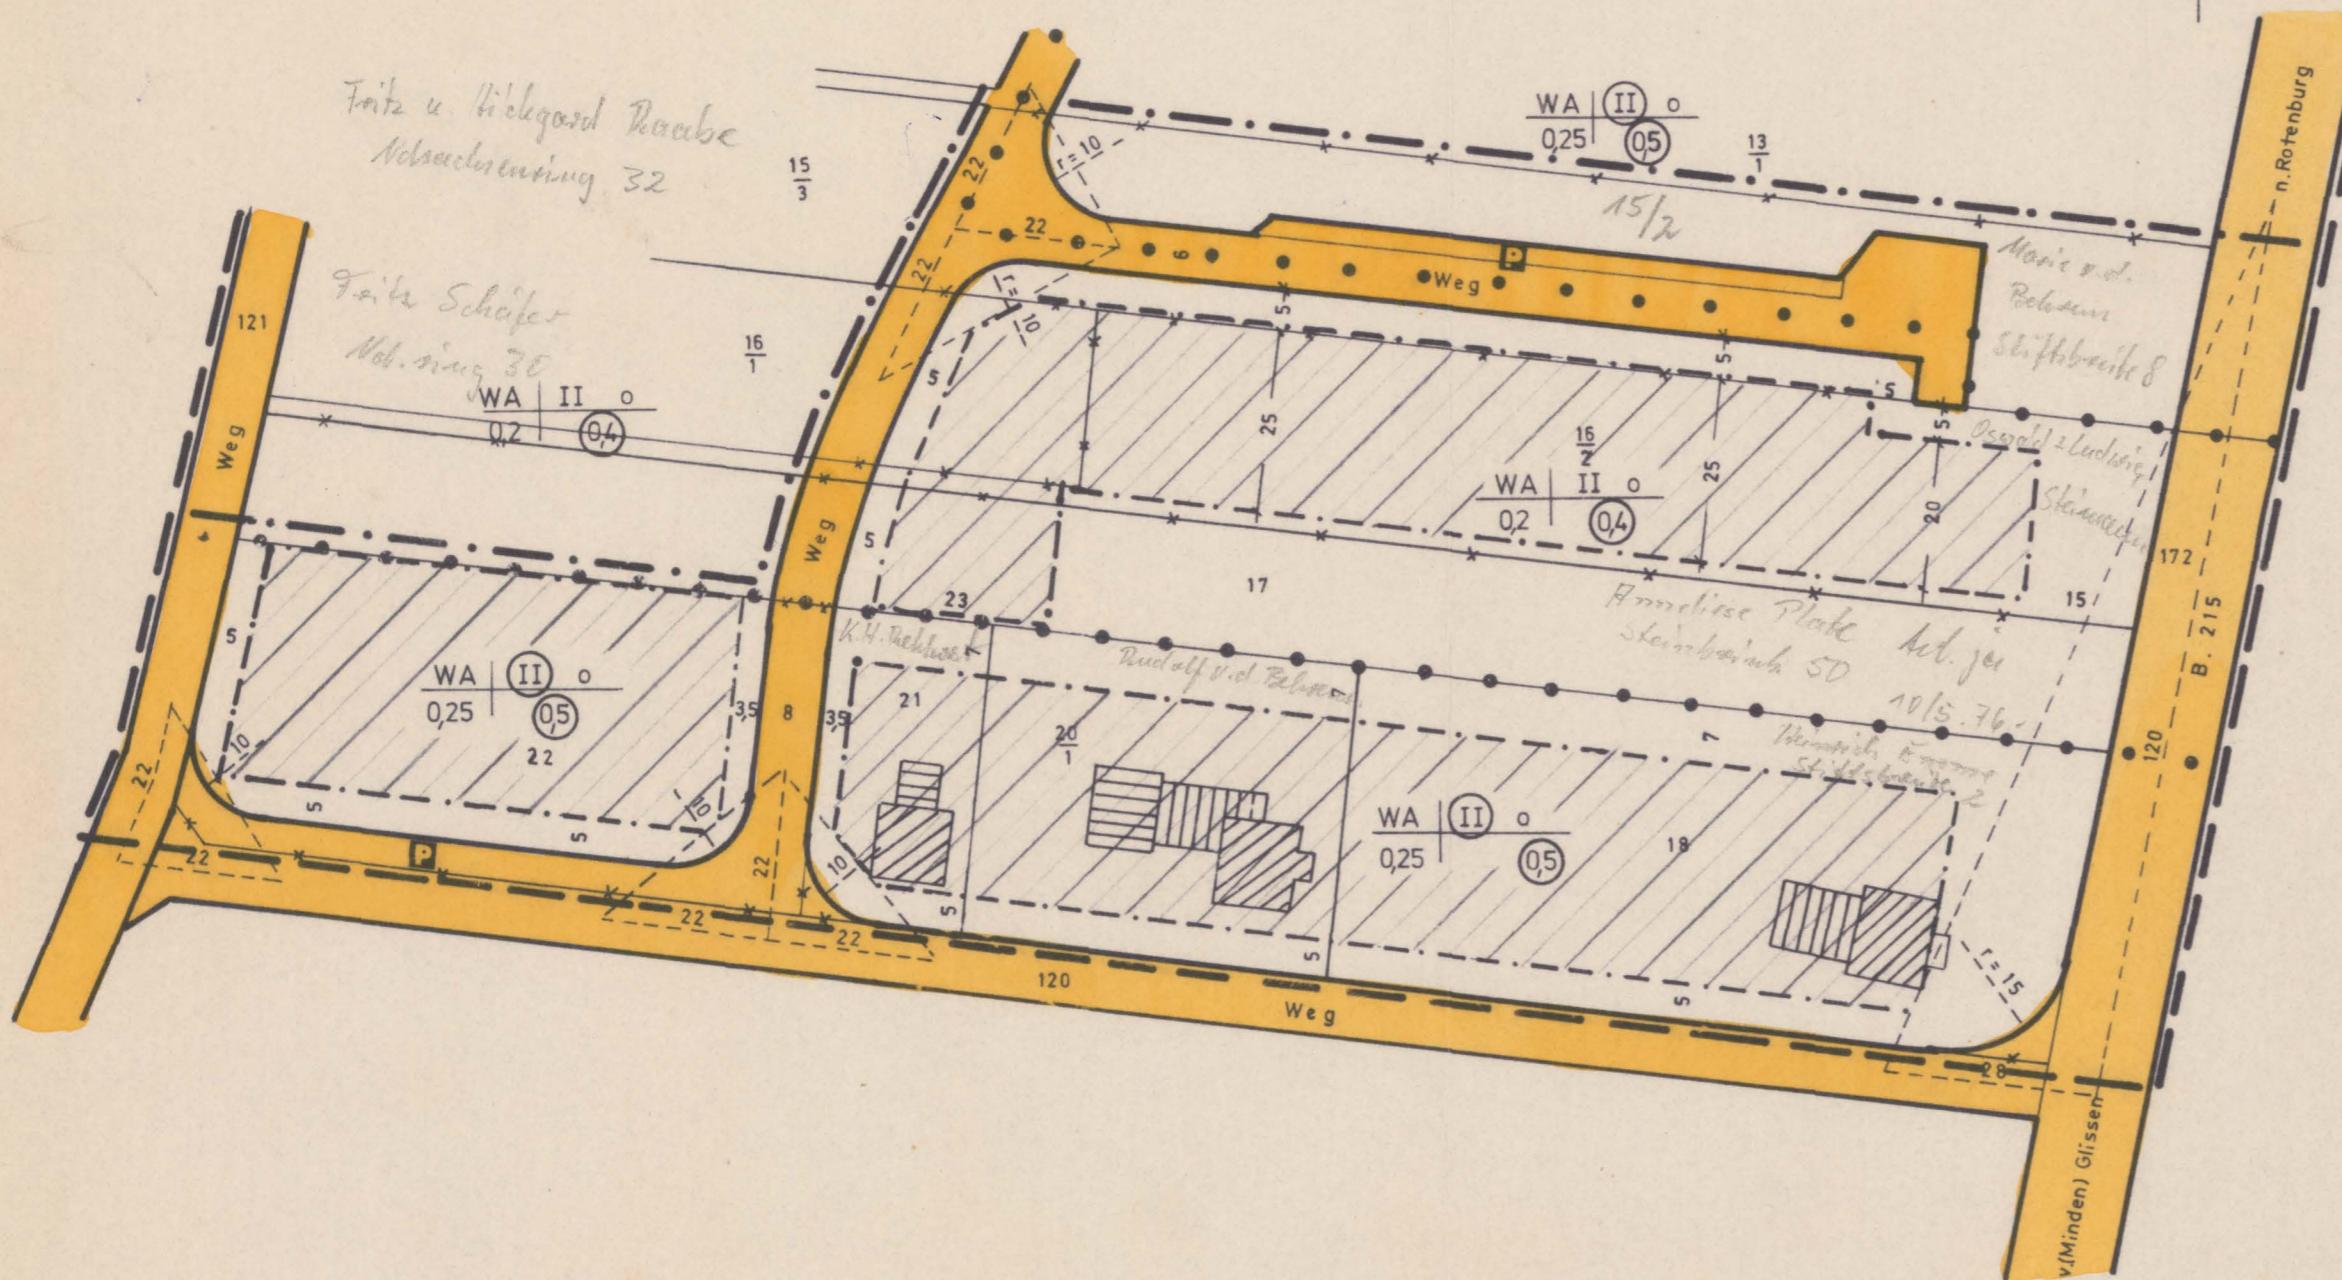

Planzeichenerklärung:

PLANGEBIETSGRENZE DER VEREINFACHTEN ÄNDERUNG

STRASSENBEGRENZUNGSLINIE

BAUGRENZE

NICHT ÜBERBAUBARE GRUNDSTÜCKSFLÄC

ÜBERBAUE



VEREINFACHTE ÄNDERUNG GEMÄSS §13 BBauG
BESCHLOSSEN VOM RAT DER GEMEINDE



Für die Ausarbeitung:
NIENBURG-WESER, den 20.2.1976
LANDKREIS NIENBURG-WESER
DER OBERKREISDIREKTOR

LANDKREIS NIENBURG - WESER
GEMEINDE

LE E S E

BEBAUUNGSPLAN Nr. 2

"KLEINES FELD"

Flur 9 Maßstab 1:1000

3. VEREINFACHTE ÄNDERUNG

BETRIEFT :

ERWEITERUNG DER ÜBERBAUBAREN GRUNDSTÜCKSFLÄCHEN

IM ÜBRIGEN GILT DER VORHANDENE
BERBAUUNGSPPLAN Nr. 2

GRÖSSE DER ÄNDERUNGSFLÄCHE : ca. 44 ha