


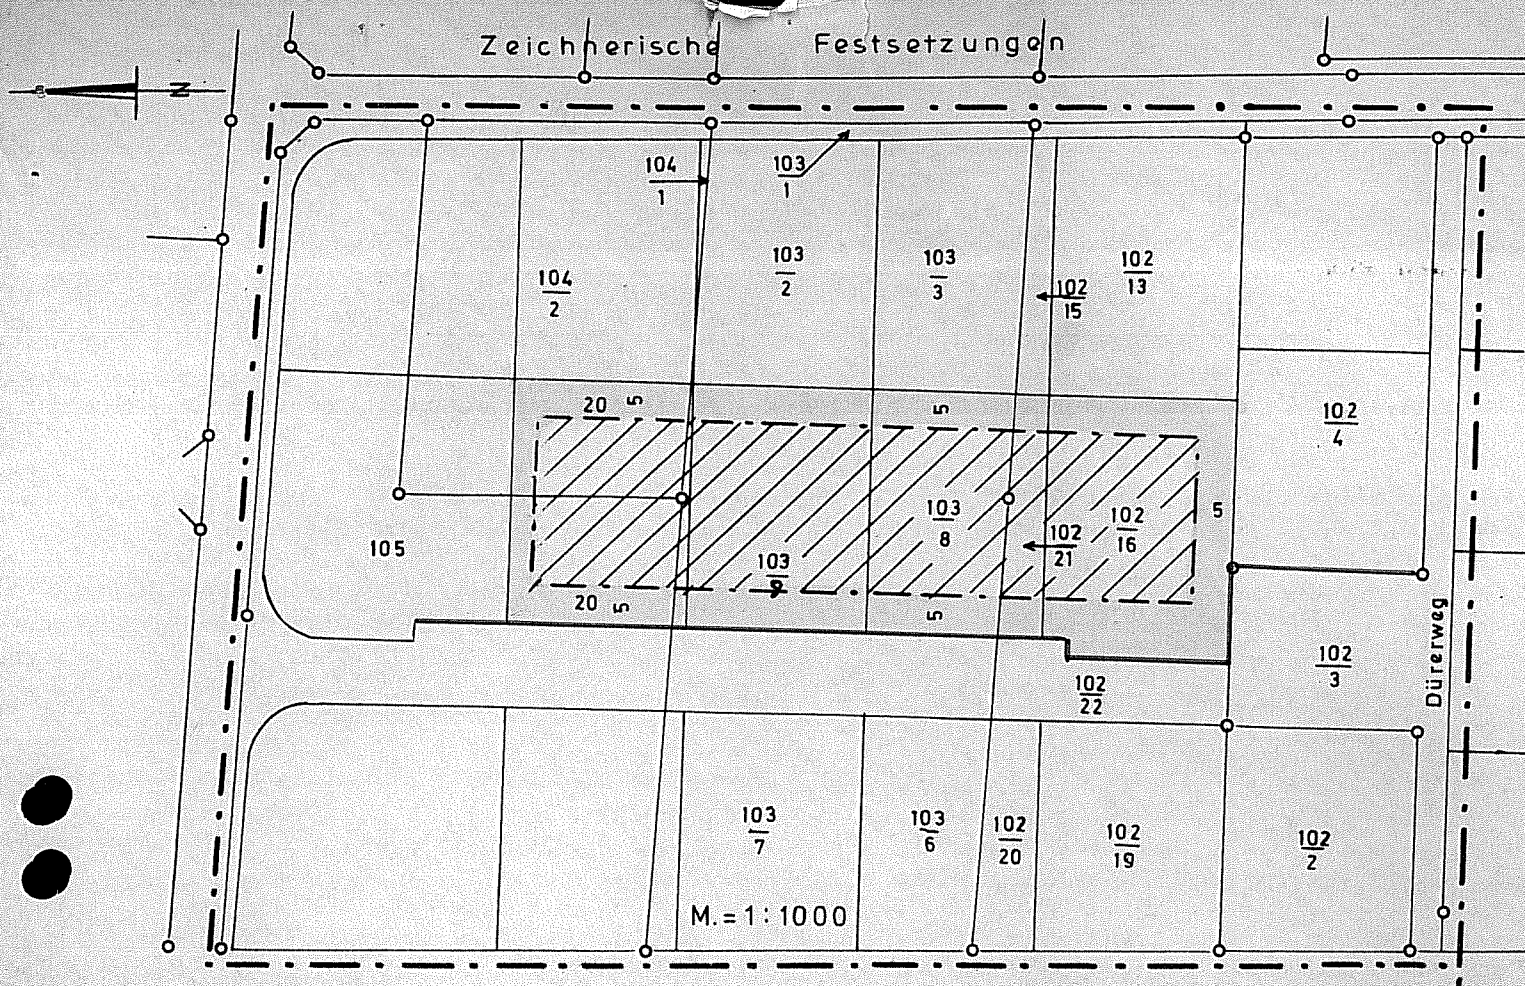

PLANZEICHENERKLÄRUNG :

Plangebietsgrenze f.d. vereinfachte Änderung
 Straßenbegrenzungslinie
 Baugrenze

Überbaubare Grundstücksfläche
 Nicht überbaubare Grundstücksfläche
 Baugrenze



Vereinfachte Änderung gem. §13 BBauG.

Beschlossen vom Rat des Flecken ~~Stolzenau~~ Gemeinde Stolzenau

STOLZENAU , am 16. Oktober 1974

STOLZENAU , den 21. Oktober 1974

Bürgermeister und Gemeindedirektor



LANDKREIS NIENBURG - W.
 FLECKEN

STOLZENAU

BEBAUUNGSPL. Nr. 12

3. VEREINFACHTE ÄNDERUNG
 DES BEBAUUNGSPLANES Nr. 12

BETRIFFT:
 ERWEITERUNG DER ÜBERBAUB.
 GRUNDSTÜCKSFÄCHE.

Für die Ausarbeitung :

Nienburg-Weser , den 18. 9. 1974

Landkreis Nienburg - W.

Der Oberkreisdirektor

Hochbauabteilung

I. A. *[Signature]*

IM ÜBRIGEN GILT DER VORHAND.
 BEBAUUNGSPLAN Nr. 12

in der Flur 4

Größe der Änderungsfläche ca. 0,4 ha