


Rodewald
3-Plan
„Pottstraße“

Rodewald o.B.

Landkreis Neustadt a. Rbge.

Bebauungsplan „Pottstraße“

Maßstab: 1:1000

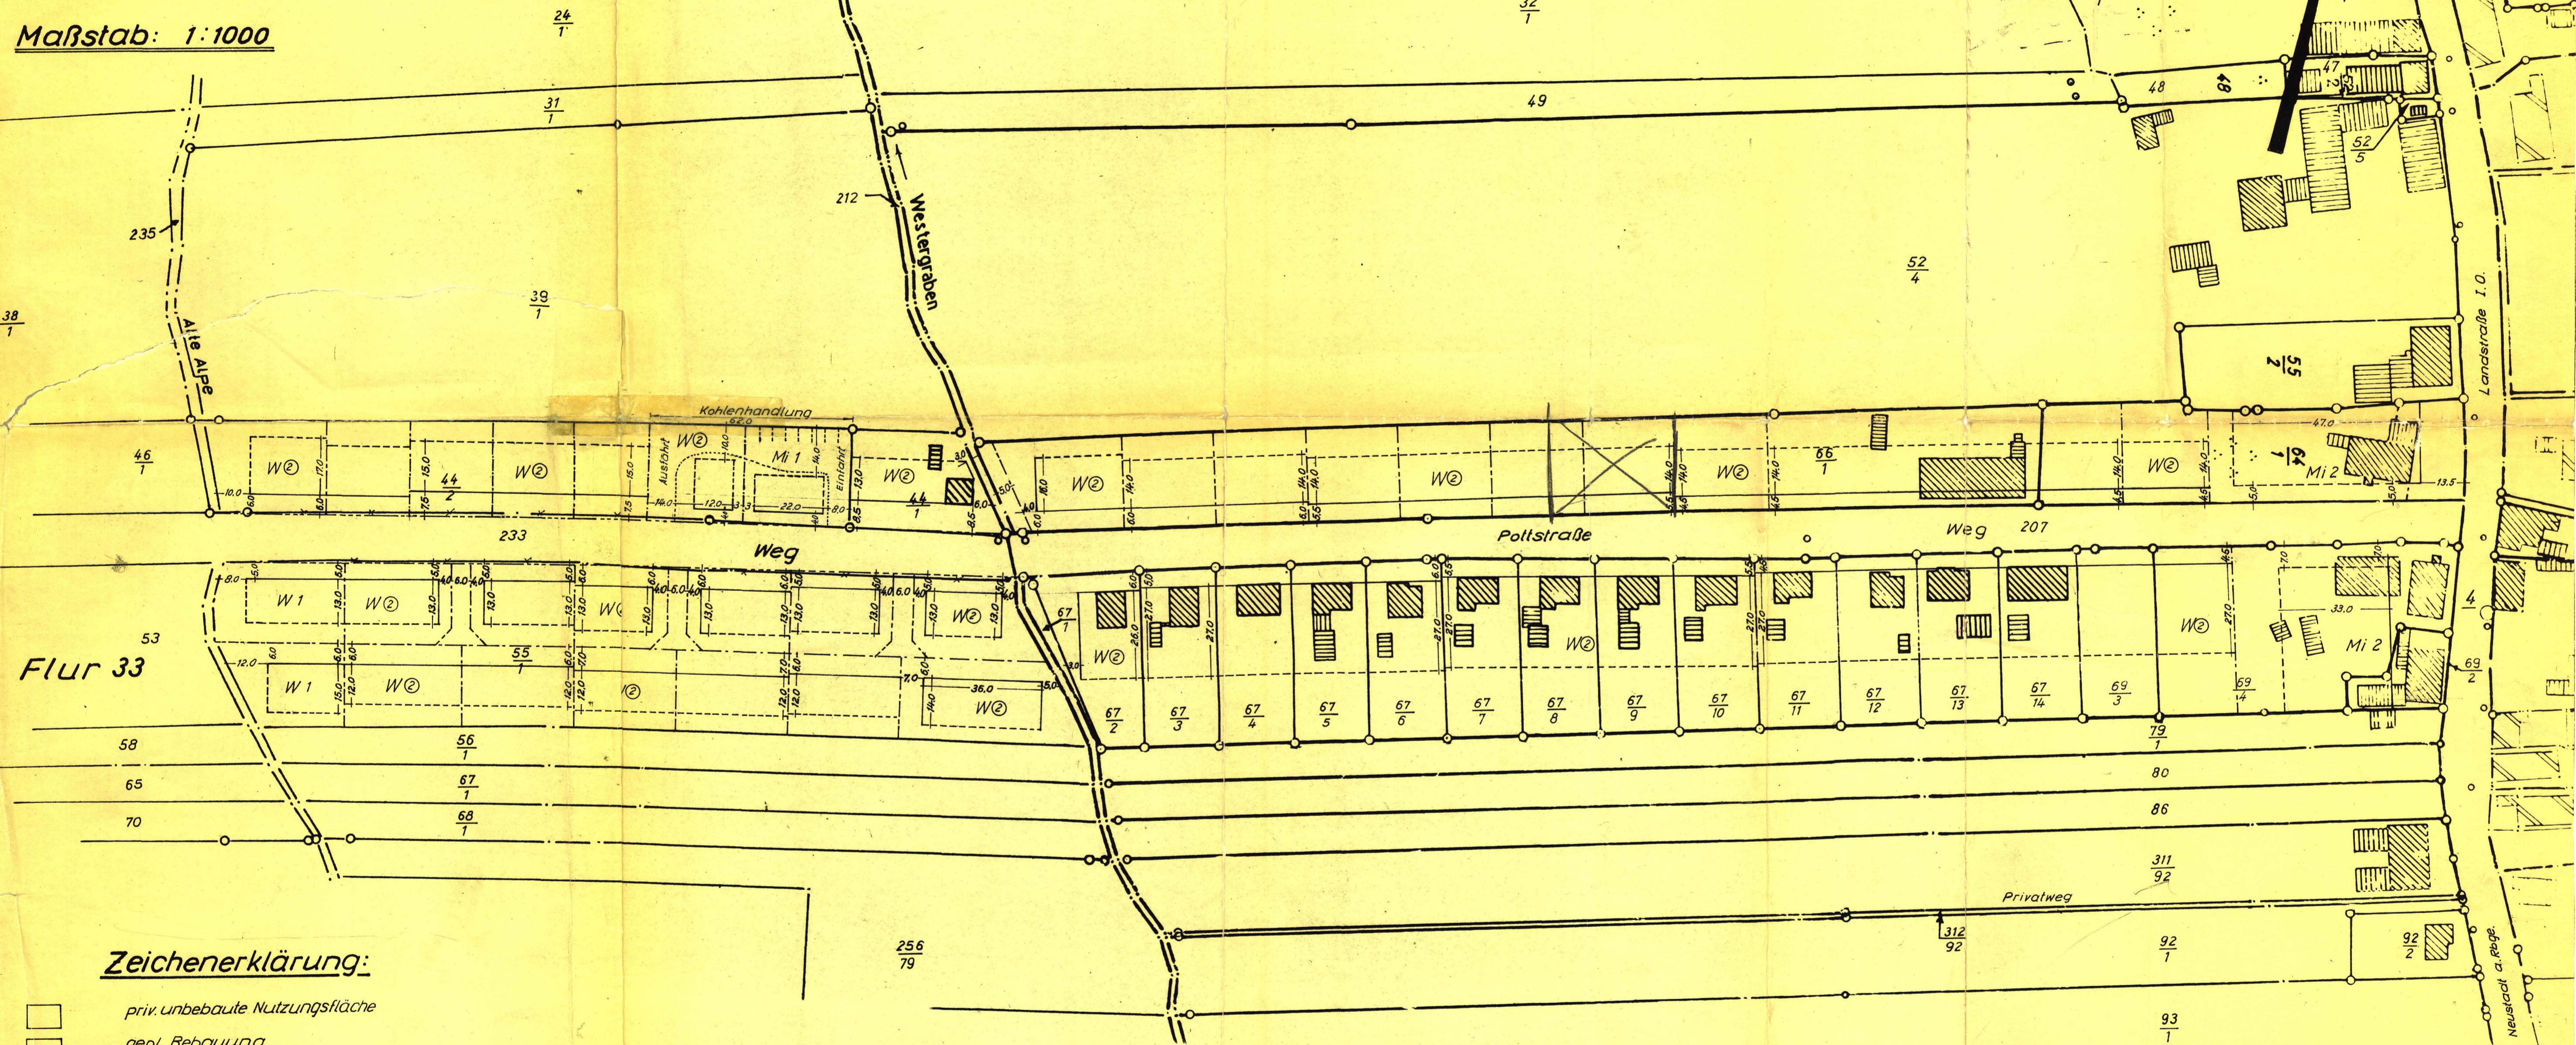

Zeichenerklärung:

- priv. unbebaute Nutzungsfläche
- gepl. Bebauung
- vorh. Bebauung
- Grenze des Plangebietes
- vorh. Flurstücksgrenze
- gepl. Flurstücksgrenze
- vorh. Straßenfluchtlinie
- gepl. Straßenfluchtlinie
- Baufluchtlinie
- vorh. Straßenfläche
- gepl. Straßenfläche
- aufzuhebende Flurstücksgrenze
- Bebauungsgrenze

- Mi 1 Mischgebiet, eingeschsig, Geschößflächenzahl 0,40
- Mi 2 Mischgebiet, zweigesössig, Geschößflächenzahl 0,70
- W 1 allgemeines Wohngeet, eingeschossige offene Bauweise, Ausnutzungsziffer = 0,40 Geschößflächenzahl 0,40
- W 2 allgemeines Wohngeet, zweigeschossige offene Bauweise (ausbautes Dachgeschoß) Ausnutzungsziffer = 0,70 Geschößflächenzahl 0,70

Die Richtigkeit
der Planungsunterlage in vermessungstechnischer Hinsicht wird bescheinigt.

Aufgestellt
Neustadt a. Rbge, den 15.1.1963.

INGENIEURBÜRO H. U. GEORG
NEUSTADT Rbg., LESSINGSTR. 1, TEL. 367

Beschlossen
gem. § 10 des B.B.G. v. 23.6.1960
vom Rat der Gemeinde

Hat ausgelegt
gem. § 2 (6) des B.B.G. v. 23.6.1960
in der Zeit von 1963
bis 1963

Genehmigt
gem. § 11 des B.B.G. v. 23.6.1960

Bekanntgemacht
am 1963
Rodewald-o.B., den

Rodewald o.B., den Rodewald o.B., den