


BEBAUUNGSPLAN NR.19 „AM PREUSSIСHEN GRABEN“

NIENBURG / WESER

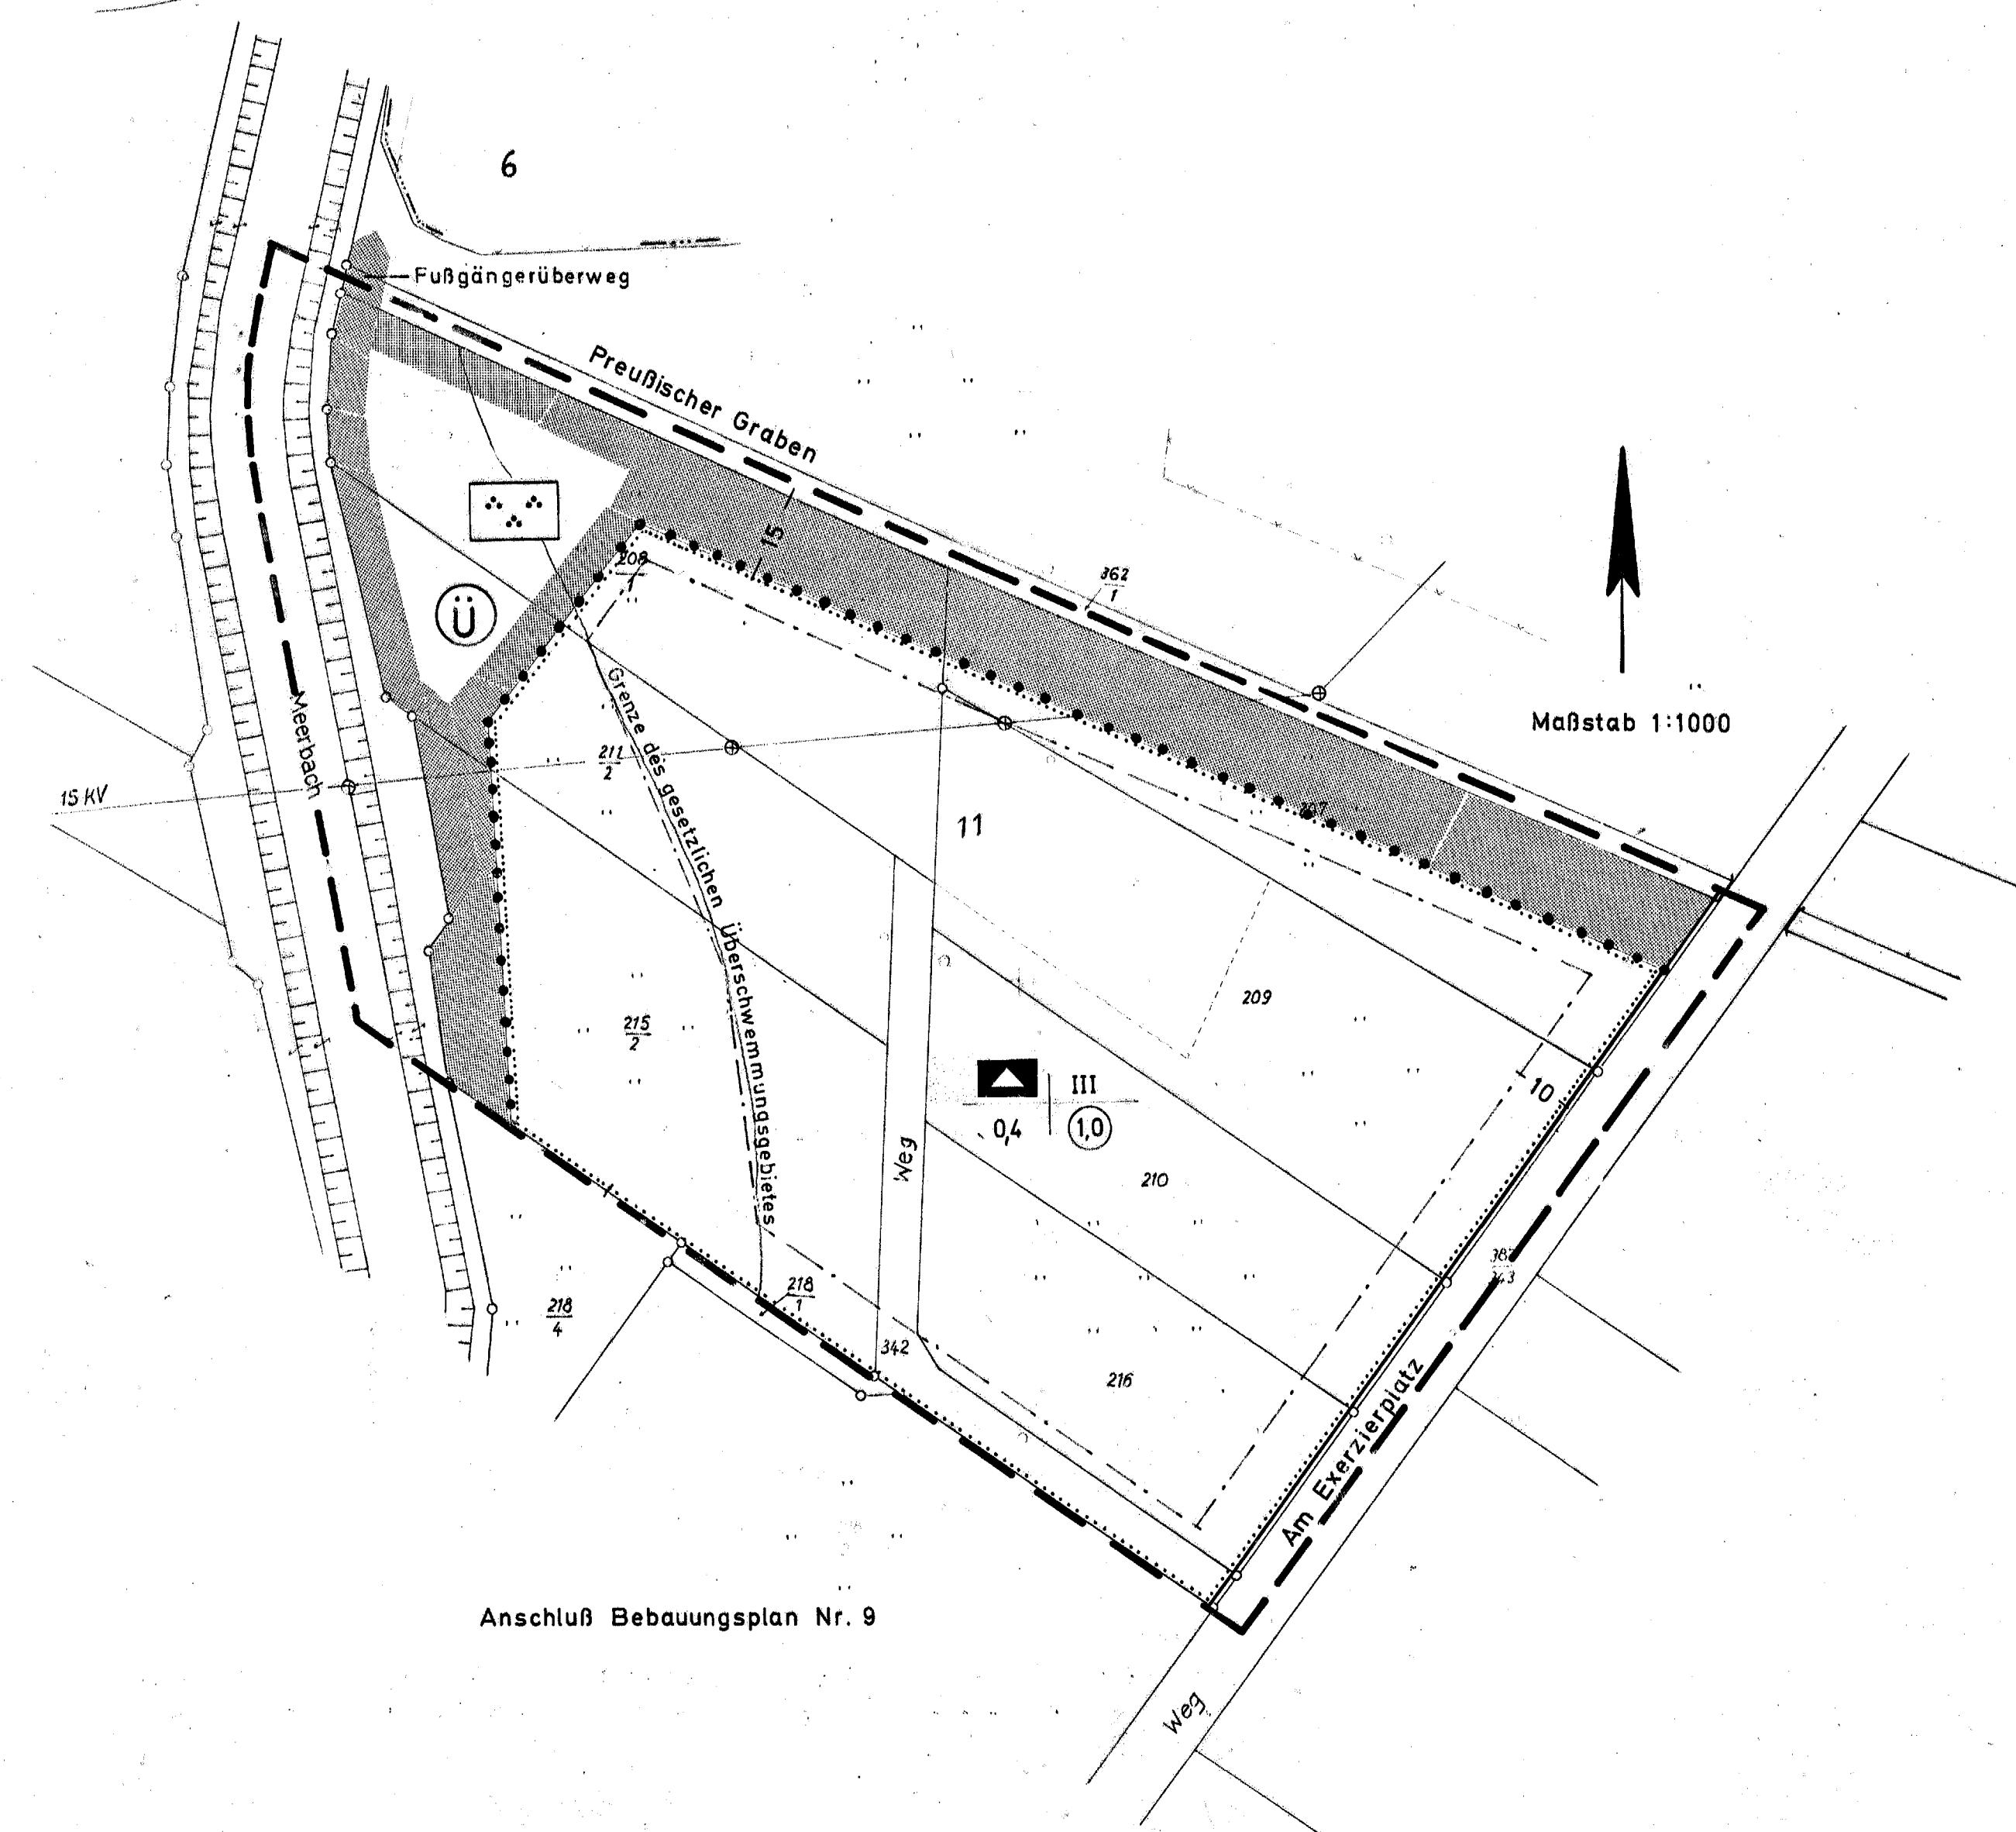

Zeichenerklärung

III	Zahl der Vollgeschosse als Höchstgrenze
04	Grundflächenzahl
10	Geschoßflächenzahl
- - -	Baugrenze
	Flächen für den Gemeinbedarf
	Schule
	Straßenverkehrsflächen
	Straßenbegrenzungslinie
	Öffentliche Grünfläche
	Grenze des räumlichen Geltungsbereiches des Bebauungsplanes
	Überschwemmungsgebiet
	Wasserflächen
• • • •	Nutzungsgrenze

Die Planunterlage entspricht dem Inhalt des Liegenschaftskatasters und weist die baulichen Anlagen sowie Straßen, Wege und Plätze vollständig nach (Stand vom 4.6.1969). Sie ist hinsichtlich der Darstellung der Grenzen und der baulichen Anlagen geometrisch einwandfrei.

NIENBURG / WESER, den 26.11.1969
KATASTERAMT

Verm.-Oberrat

Für den Planentwurf:

Nienburg/Weser, den 13.11.1969

STADTBAUAMT

Stadtbaudirektor

Aufstellung beschlossen

vom Rat der Stadt Nienburg/Weser gemäß § 2 Abs. 1 u. 6 des BBauG vom 23. Juni 1960 (BGBl. I S. 341) – BBauG – am 15.4.1969

Nienburg/Weser, den 13.11.1969

Bürgermeister
14
Stadtbaudirektor

Öffentliche Ausstellung beschlossen

vom Rat der Stadt Nienburg/Weser gemäß § 2 Abs. 1 u. 6 BBauG am 24.6.1969

Nienburg / Weser, den 13.11.1969

Bürgermeister
14
Stadtbaudirektor

Hat öffentlich ausgelegen

gemäß § 2 Abs. 6 BBauG vom 11.8.1969 bis 11.9.1969
(Ort und Dauer der Auslegung am 29.7.1969
ortsüblich bekanntgemacht).

Nienburg/Weser, den 13.11.1969

Bürgermeister
14
Stadtbaudirektor

Als Satzung beschlossen

vom Rat der Stadt Nienburg/Weser gemäß § 10 BBauG vom 23.6.1960 (BGBl. I S. 341) in der Fassung vom 24.5.1968 (BGBl. I S. 369) in Verbindung mit §§ 6 und 40 NGo vom 4.3.1955 (NGBl. S. 55) in der Fassung vom 26.4.1968 (NGBl. S. 69) am 21.10.1969

Nienburg/Weser, den 13.11.1969

Bürgermeister
14
Stadtbaudirektor

Genehmigt

gemäß § 11 BBauG durch Verfügung 214-772/69 unter Auflage
Hannover, den 31.3.70

Der Regierungspräsident
Siegel
Im Auftrage gez. Reinhold

Inkrafttreten: Der Bebauungsplan Nr.19 „Am Preußischen Graben“ in der Fassung

des der Auflage des Regierungspräsidenten beitretenden Ratsbeschlusses vom 8.5.1970
mit Begründung liegt gemäß § 12 BBauG seit dem 28.5.1970
öffentl. aus.

Die Genehmigung sowie Ort und Zeit der Auslegung sind im Amtlichen
Mitteilungsblatt des Landkreises Nienburg/Weser am 19.5.1970 und
in den Nienburger Tageszeitungen „Die Harke“ am 19.5.1970 Hannoversche
Presse am 19.5.1970 und Nienburger Rundschau am 19.5.1970 bekannt
gemacht worden.

Mit dem 5.6.1970 ist der Bebauungsplan rechtsverbindlich

Nienburg/Weser, den 5.6.1970

Bürgermeister
14
Stadtbaudirektor