

Rodewald
3-Plan
„Im Schläge“



Rodewald-U.B.

Landkreis Neustadt a. Rbge./ Reg. Bez. Hannover

Bebauungsplan „Im Schläge“

Maßstab: 1:1000

- 1 Froehle
- 2 Franks
- 3 Hirsch
- 4 Möglin
- 5 Sundmann
- 6 fischer
- 7 Dönnig
- 8 Pfeiffer
- 9 Malinowski
- 10 Merguert

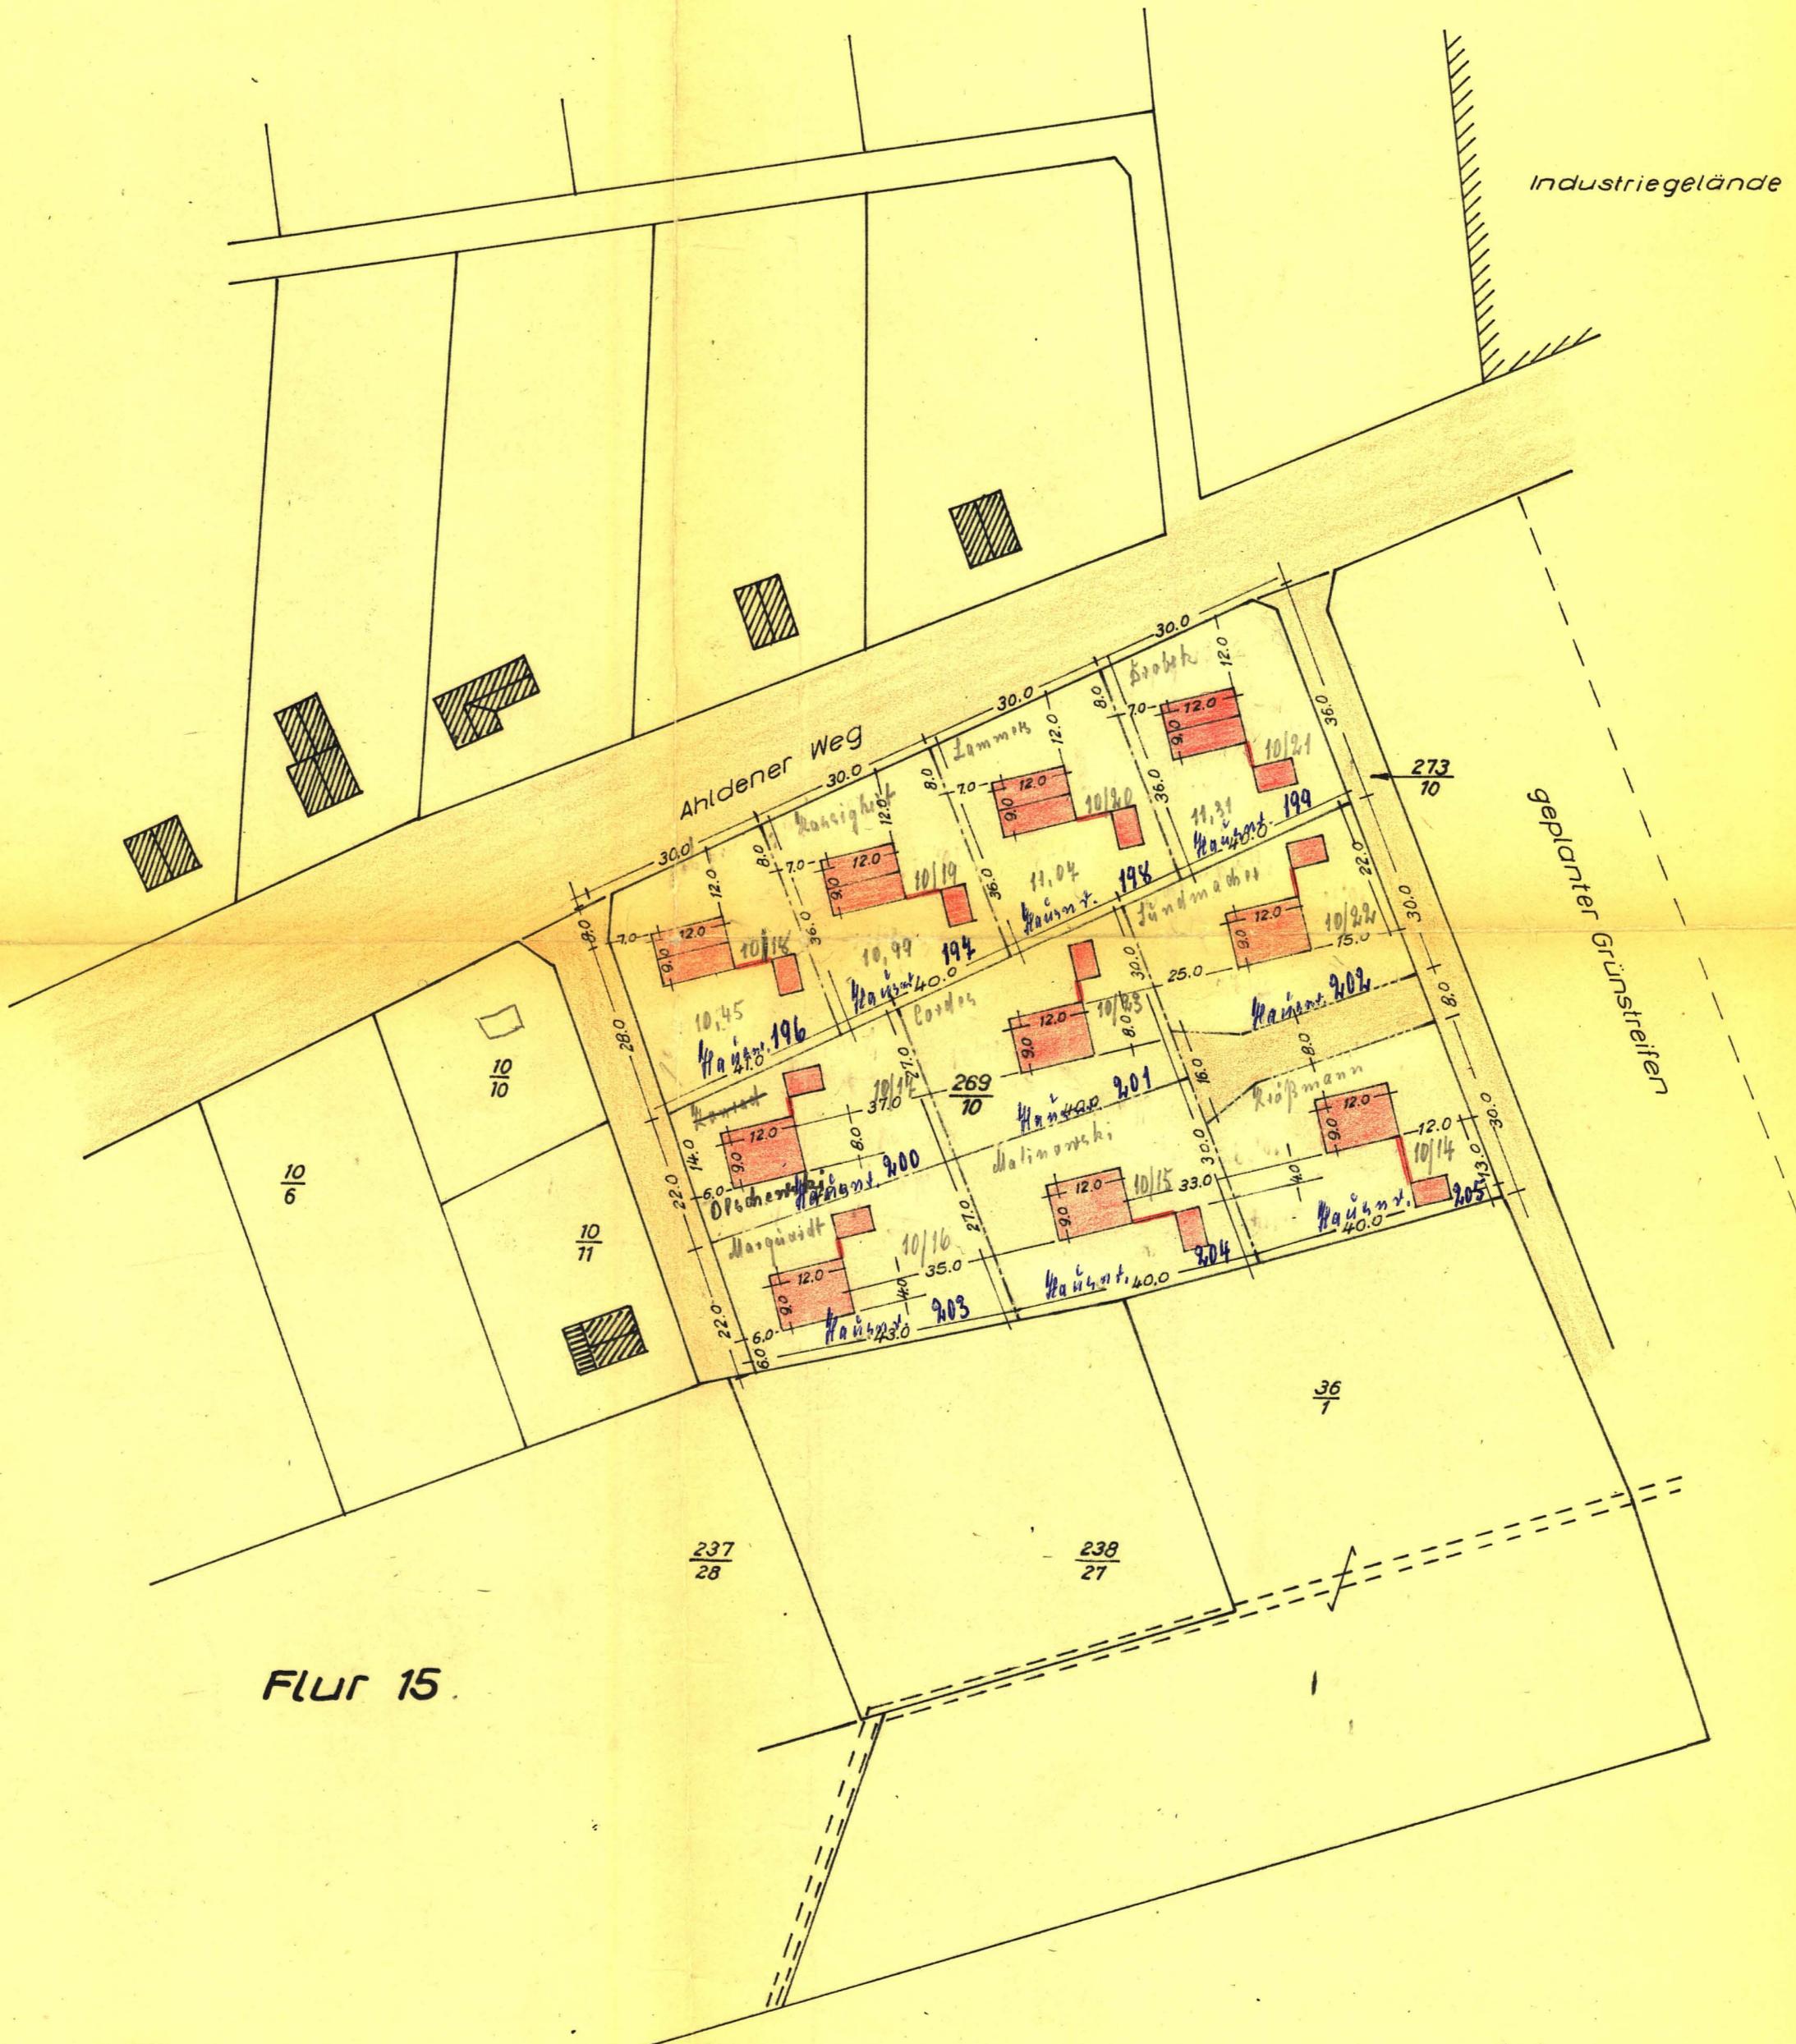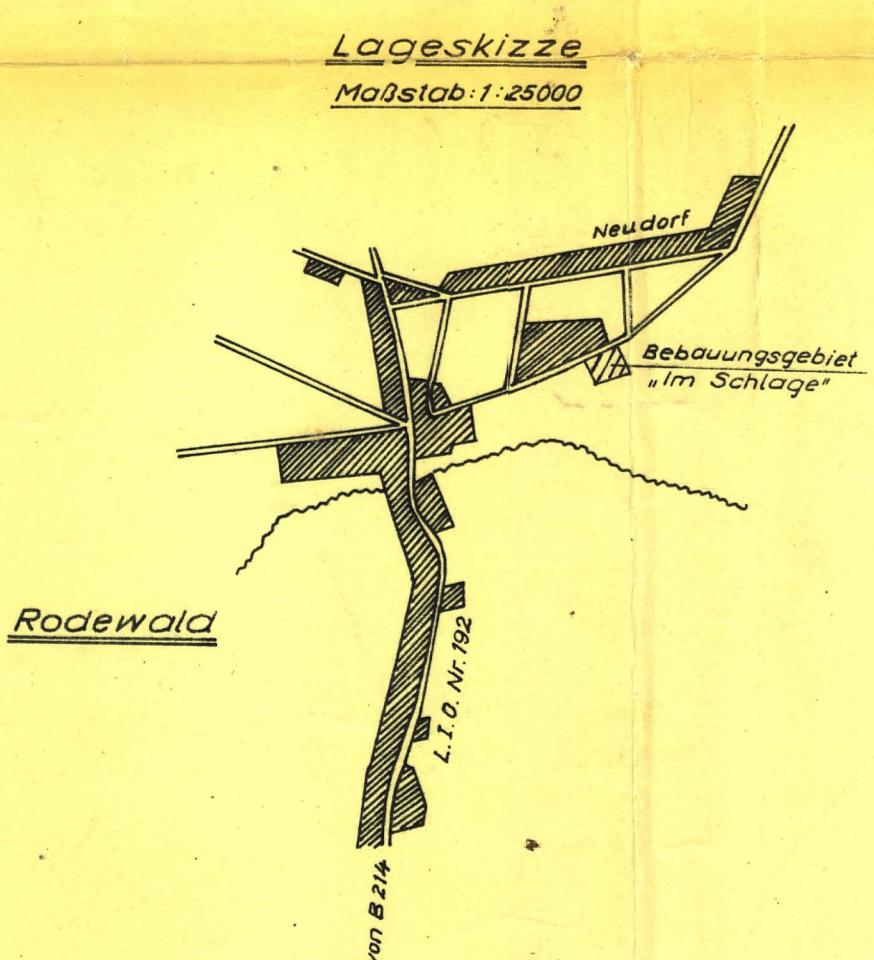

Zeichenerklärung

- Grenze des Plangebietes
- Vorh. Flurstücksgrenze
- Gepl. Flurstücksgrenze
- Vorh. Straßenfluchtlinie
- Gepl. Straßenfluchtlinie
- Baufluchtlinie
- Vorh. Straßenfläche
- Gepl. Straßenfläche
- Gepl. Bebauung
- ▨ Vorh. Bebauung

W I

Allgemeines Wohngebiet; eingeschossige offene Bauweise; Ausnutzungsziffer = 0,40; Geschoßflächenzahl = 0,40

W 1,5

Allgemeines Wohngebiet; eingeschossige offene Bauweise mit ausgebautem Dachgeschoß; Ausnutzungsziffer = 0,40; Geschoßflächenzahl = 0,70.

Hausnr. 196 f/w 10/18	(0,45)
* 194 10/19 Heinz Kassigkeit (10,99 a.)	
* 198 10/20 Günter Lammiks (14,02 a.)	
* 199 10/21 Johann Froehle (11,32 a.)	
* 200 10/14 Oldem Konrad (9,89 a.)	
* 201 10/23 Bernd Lohde (11,21 a.)	
* 202 10/24 Rudi Lüdemann (10,11 a.)	
* 203 10/16 Georg Marynske (10,30 a.)	
* 204 10/15 Alexander Malinowski (11,89 a.)	
* 205 10/14 Heinz Hoffmann (10,39 a.)	

Die Richtigkeit

der Planungsunterlage in vermessungstechnischer Hinsicht wird bescheinigt.

Aufgestellt

Neustadt a. Rbge., den 1.9.1962

Beschlossen

gem. § 10 des B.B.G. v. 23.6.1960
vom Rat der Gemeinde

Hat ausgelegen

gem. § 2(6) des B.B.G. v. 23.6.1960
in der Zeit von 1962
bis 1962

Genehmigt

gem. § 11 des B.B.G. v. 23.6.1960

Bekanntgemacht

am 1962

Rodewald-U.B., den

Rodewald-U.B., den

Rodewald-U.B., den

581