
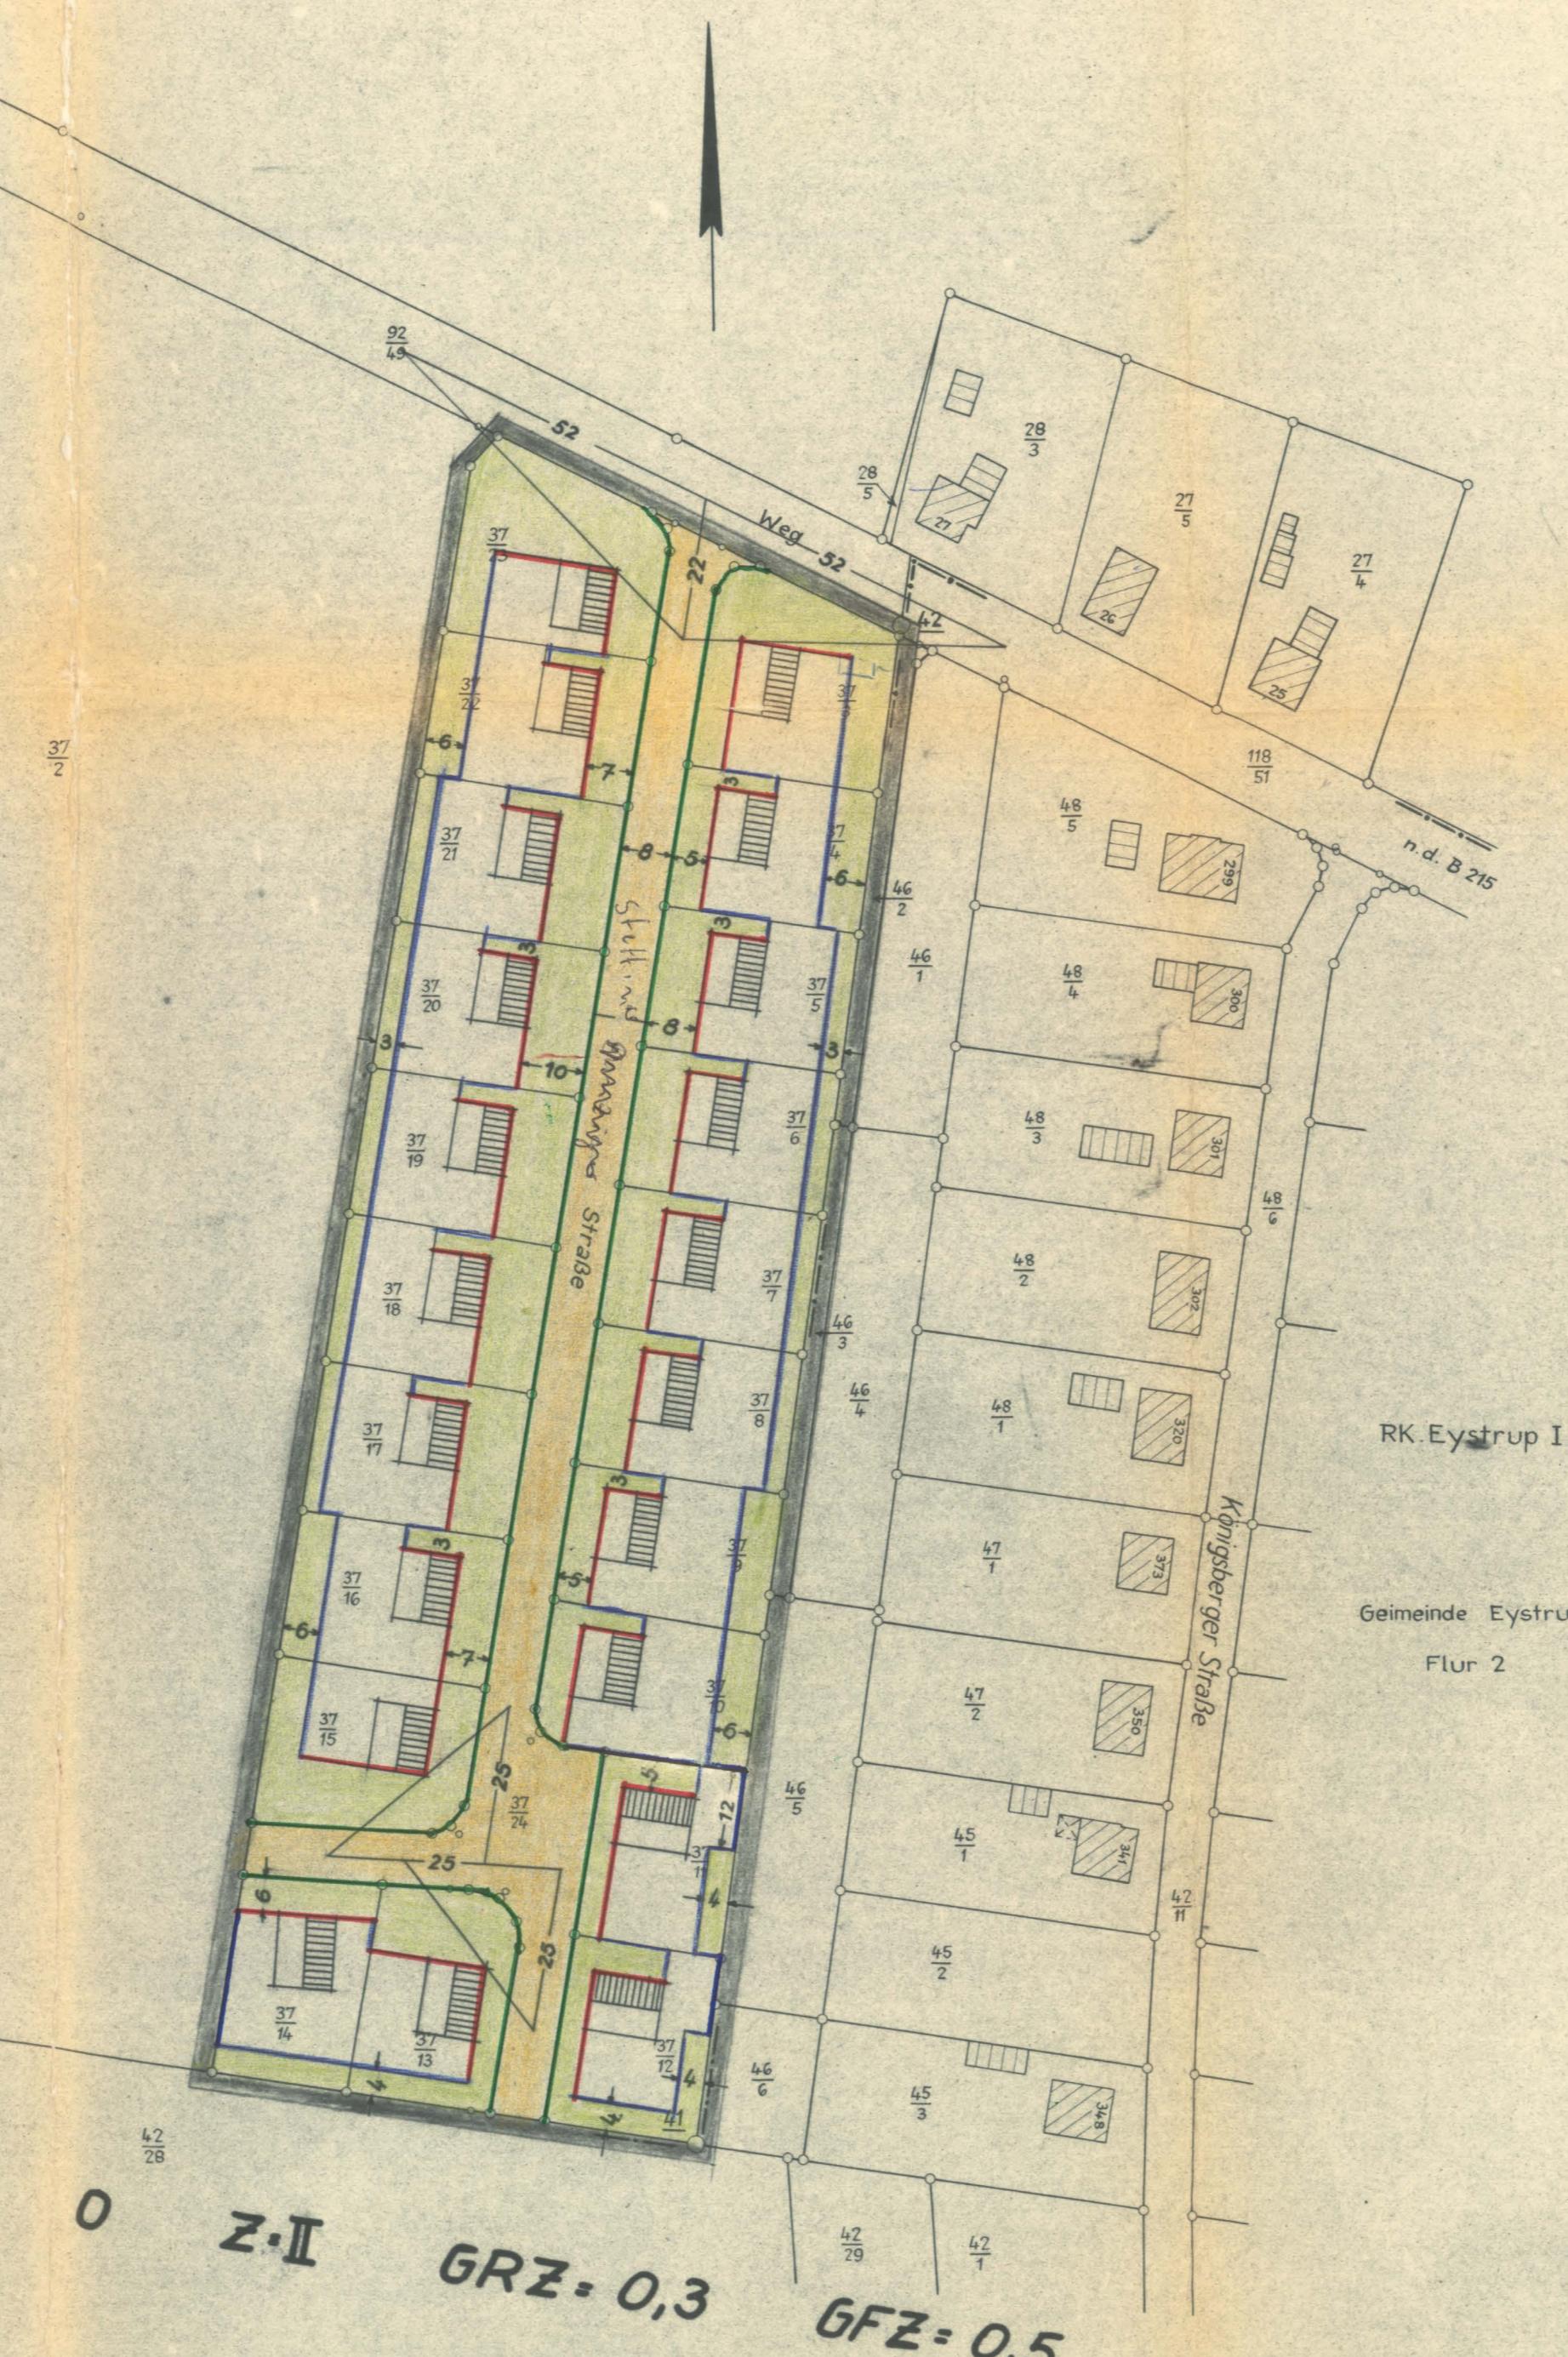


Landkreis Grafschaft Hoya
Gemeinde Eystrup
Flur 2 (RK. 1449 A, 1450 C)
Maßstab 1:1000

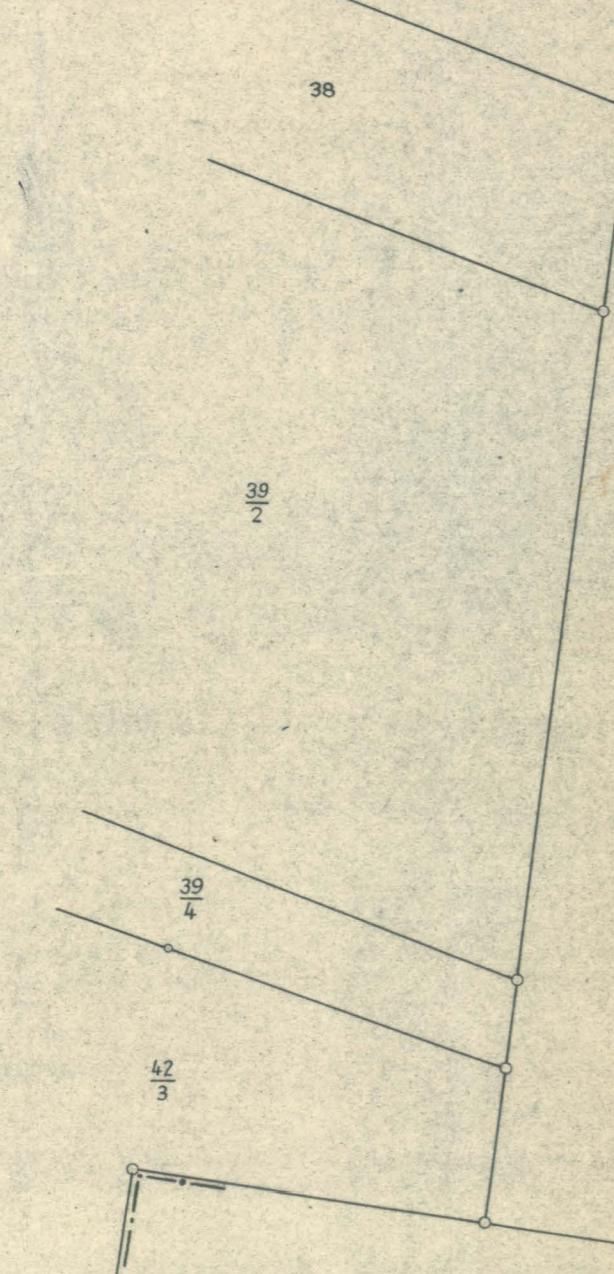

Farben- und Zeichenerklärung

Rechtsverbindl. Festsetzungen gemäß § 9 Abs. 1 U5 B.BAU.G.

- Grenze des Planbereiches
- Zwingende Baulinie
- Baugrenze
- Straßenbegrenzungslinie
- Nicht überbaubare Grundstückskäche
- Geplante Straßenfläche
- WA Allgem. Wohngebiet
- O Offene Bauweise
- Z II Zahl der Vollgeschosse ALS HÖCHSTGRENZE
- GRZ Grundflächenzahl
- GFZ Geschoßflächenzahl

BESCHEINIGUNG

Es wird bescheinigt, daß dieser Plan vermessungstechnisch einwandfrei ist und daß sich die eingetragene Planung eindeutig in die Örtlichkeit übertragen läßt.



SYKE, den 27. Okt. 1966
KATASTERAMT

H. J. [Signature]
Ob. Reg. Verm. Rat
Vermessungsobmann



Dem / Der Landkreis Grafschaft Hoya
in Syke
Schreiben vom 4.11.63 anerkannten Bedingungen gestattet

SYKE, den 6. November 1966
KATASTERAMT

H. J. [Signature]
Reg. Verm. Amtmann

ist diese Ausgabe darf als Vorbereitung zum Bauantrag nicht
verwendet werden, da der Einmessungsantrag für das Bauvorhaben
nicht gestellt ist.
Katasteramt SYKE: Gebühren: 78 DM 70 Pfg
Kost. Buch Nr. 498 / 63-11

BESCHLOSSEN

gemäß § 10 des Bundesbaugesetzes vom 23.6.1960
von der Stadt / Gemeinde EYSTRUP als Satzung.



EYSTRUP den 23.11.1966

Bürgermeister [Signature]
Gemeindedirektor



gemäß § 11 des Bundesbaugesetzes vom 23.6.1960.

HANNOVER, den 16.10.67

DER REGIERUNGSPRÄSIDENT
214 - 599/67

Im Auftrage

J. W. [Signature]
Regierung und Deurat
Bauassessor

BEKANNTGEMACHT

gemäß § 12 des Bundesbaugesetzes vom 23.6.1960

den

(L.S.)

Stadt-/Gemeindedirektor

VERBINDLICHER BAULEITPLAN(BEBAUUNGSPLAN)	
Gem. Nr.	Gemeinde
Plan-Nr. 28/9	Eystrup
Beb.-Plan	Kleine Geest II
BEARBEITET	Landkreis Grafschaft Hoya
Syke, den 2.12.63	Abt. ÜPL - Ortsplanung
Maßstab : 1:1000	
Blattgröße: DIN A2	
Gezeichnet: Mauning	
Gesehen: ✓	
Geändert:	

C. [Signature]
Kreisoberbaudrat