


Kreis Nienburg (Weser)
Gemarkung Stolzenau
Flur 4
Maßstab 1:1000

BEBAUUNGSPLAN · GROSSE GEEST
NR. 2

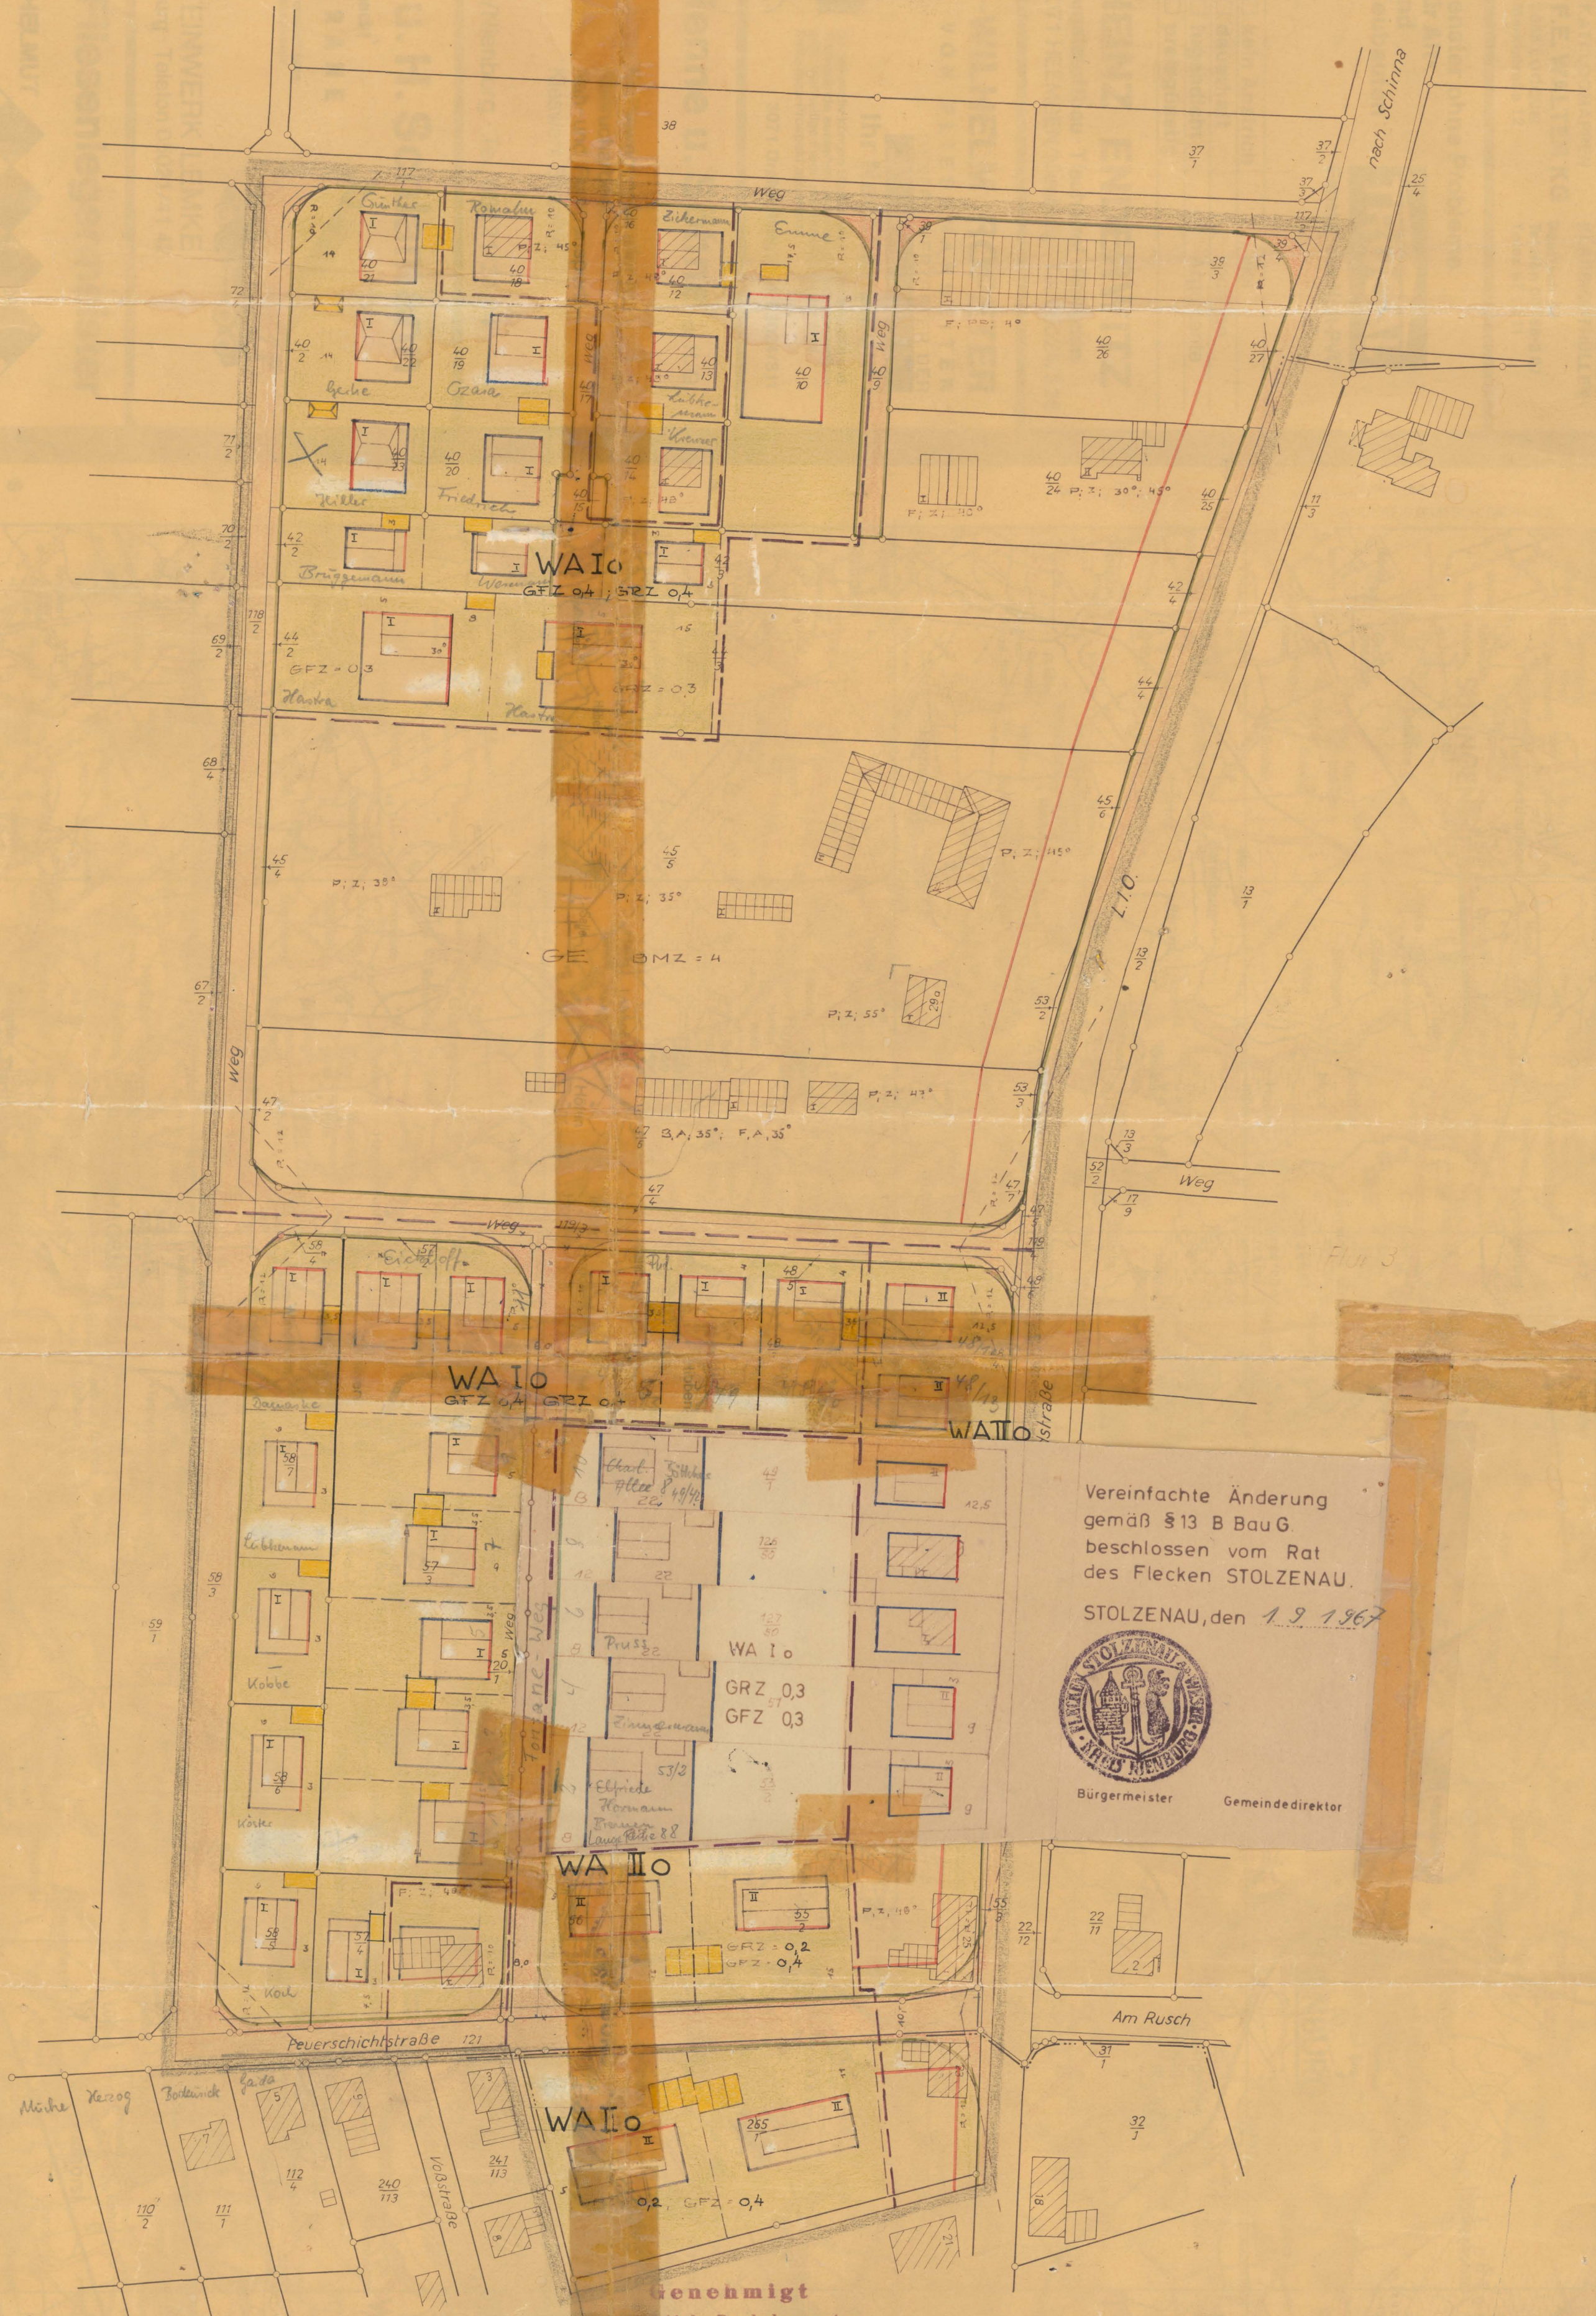

Vereinfachte Änderung
gemäß § 13 B BauG
beschlossen vom Rat
des Flecken STOLZENAU.
STOLZENAU, den 1.9.1967



Bürgermeister Gemeindedirektor

Genehmigt
gemäß § 11 des Bundesbaugesetzes
vom 23.6.1960
mit
23.6.1960

Der Regierungspräsident
Im Auftrage
Oberregierungsbaumeister

GENEHMIGT

GEM. § 11 DES BUNDESBAUGESETZES VOM
23.6.1960

BEKANNTMACHT

GEM. § 12 DES BUNDESBAUGESETZES VOM
23.6.1960

STOLZENAU, DEN 20.8.1965

BEBAUUNGSPLAN

NACH § 9 IN VERBINDUNG MIT § 30 DES BUNDES-
BAUGESETZES VOM 23.6.1960 GEM. RATSBE-
SCHLUSS VOM 21.7.61 AUSGEARBEITET.

NIEBURG/WESER, DEN 5.6.1962

ZEICHENERKLÄRUNG

- STRAßENFLURGRENZE
- ZWINGENDE BAULINIE
- BAUGRENZE
- VORHANDENE EIGENTUMSGRENZE
- AUFZUBEHEND. EIGENTUMSGRENZE
- GEPLANTE EIGENTUMSGRENZE
- VORH. STRAßENFLÄCHE

- GEPL. STRAßENFLÄCHE
- NICHT ÜBERBAUBARE GRUNDSTÜCKSFLÄCHEN
- ÜBERBAUBARE GRUNDSTÜCKSFLÄCHEN
- GRENZE DES PLANGEBIETES
- GEBIETSGRENZE FÜR DIE BAUL. NUTZUNG
- GEPLANTE GEBÄU-DE
- VORH. GEBÄUDE
- GARAGEN

- WR REINES WOHNGEBIET
- WA ALLGEMEINES WOHNGEBIET
- GRZ GRUNDSTÜCKSFLÄCHEN
- GFZ GESCHÖSSFLÄCHEN
- O OFFENE BAUWEISE

ALS ENTWURF VOM RAT DER GEMEINDE BESCHLOSSEN
GEMÄSS BUNDESBAUGESETZ
VOM 23.6.1960

STOLZENAU, DEN 20.9.1962
Der Bürgermeister Der Gemeindedirektor
In Vertretung Im Auftrage

HAT AUSGELEGEN
GEM. § 2 ABS. 6 BBAUG. VOM 23.6.1960
IN DER ZEIT VOM 21.7.63 BIS 21.8.1963

STOLZENAU, DEN 16.7.1964
Der Bürgermeister Der Gemeindedirektor
In Vertretung Im Auftrage

BESCHNEIDUNG

ES WIRD BESCHNEIDUNG, DASS DIESER PLAN
VERMESSUNGSTECHNISCH EINWANDFREI IST
UND SICH DIE EINGETRAGENE PLANUNG EIN-
LEBEND IN DIE ÖRTLICHKEIT ÜBERTRAGEN LÄSST.

NIEBURG/WESER, DEN 13. APRIL 1964

KATASTERAMT:

VERM. 21.

DER GEMEINDE IST DIE VERVIelfÄLTIGUNG UN-
TER DEN MIT BESCHNEIDUNG DES KATASTERAMTES
NIEBURG/WESER VOM 11.2.62 SCHRIFTLICH ANERKANN-
TEN BEDINGUNGEN GESTATTET WORDEN.

NIEBURG/WESER, DEN 13. APRIL 1964

KATASTERAMT:

VERM. 21.

BESCHLOSSEN

GEM. § 10 DES BUNDESBAUGESETZES VOM
23.6.1960 VOM RAT DER GEMEINDE IN
DER SITZUNG VOM 12.3.1964

STOLZENAU, DEN 16.3.1964

Der Bürgermeister Der Gemeindedirektor
Im Auftrage Im Auftrage

GEM. § 12 DES BUNDESBAUGESETZES VOM
23.6.1960 VON 21.7.61 BIS 21.8.1963

STOLZENAU, DEN